


PLAN URBANISTIC ZONAL

Realizare PUZ Hala Minda-Spațiu multifuncțional dedicat industriilor creative

Municipiul Reșița, Jud. Caraș-Severin, CF 34440

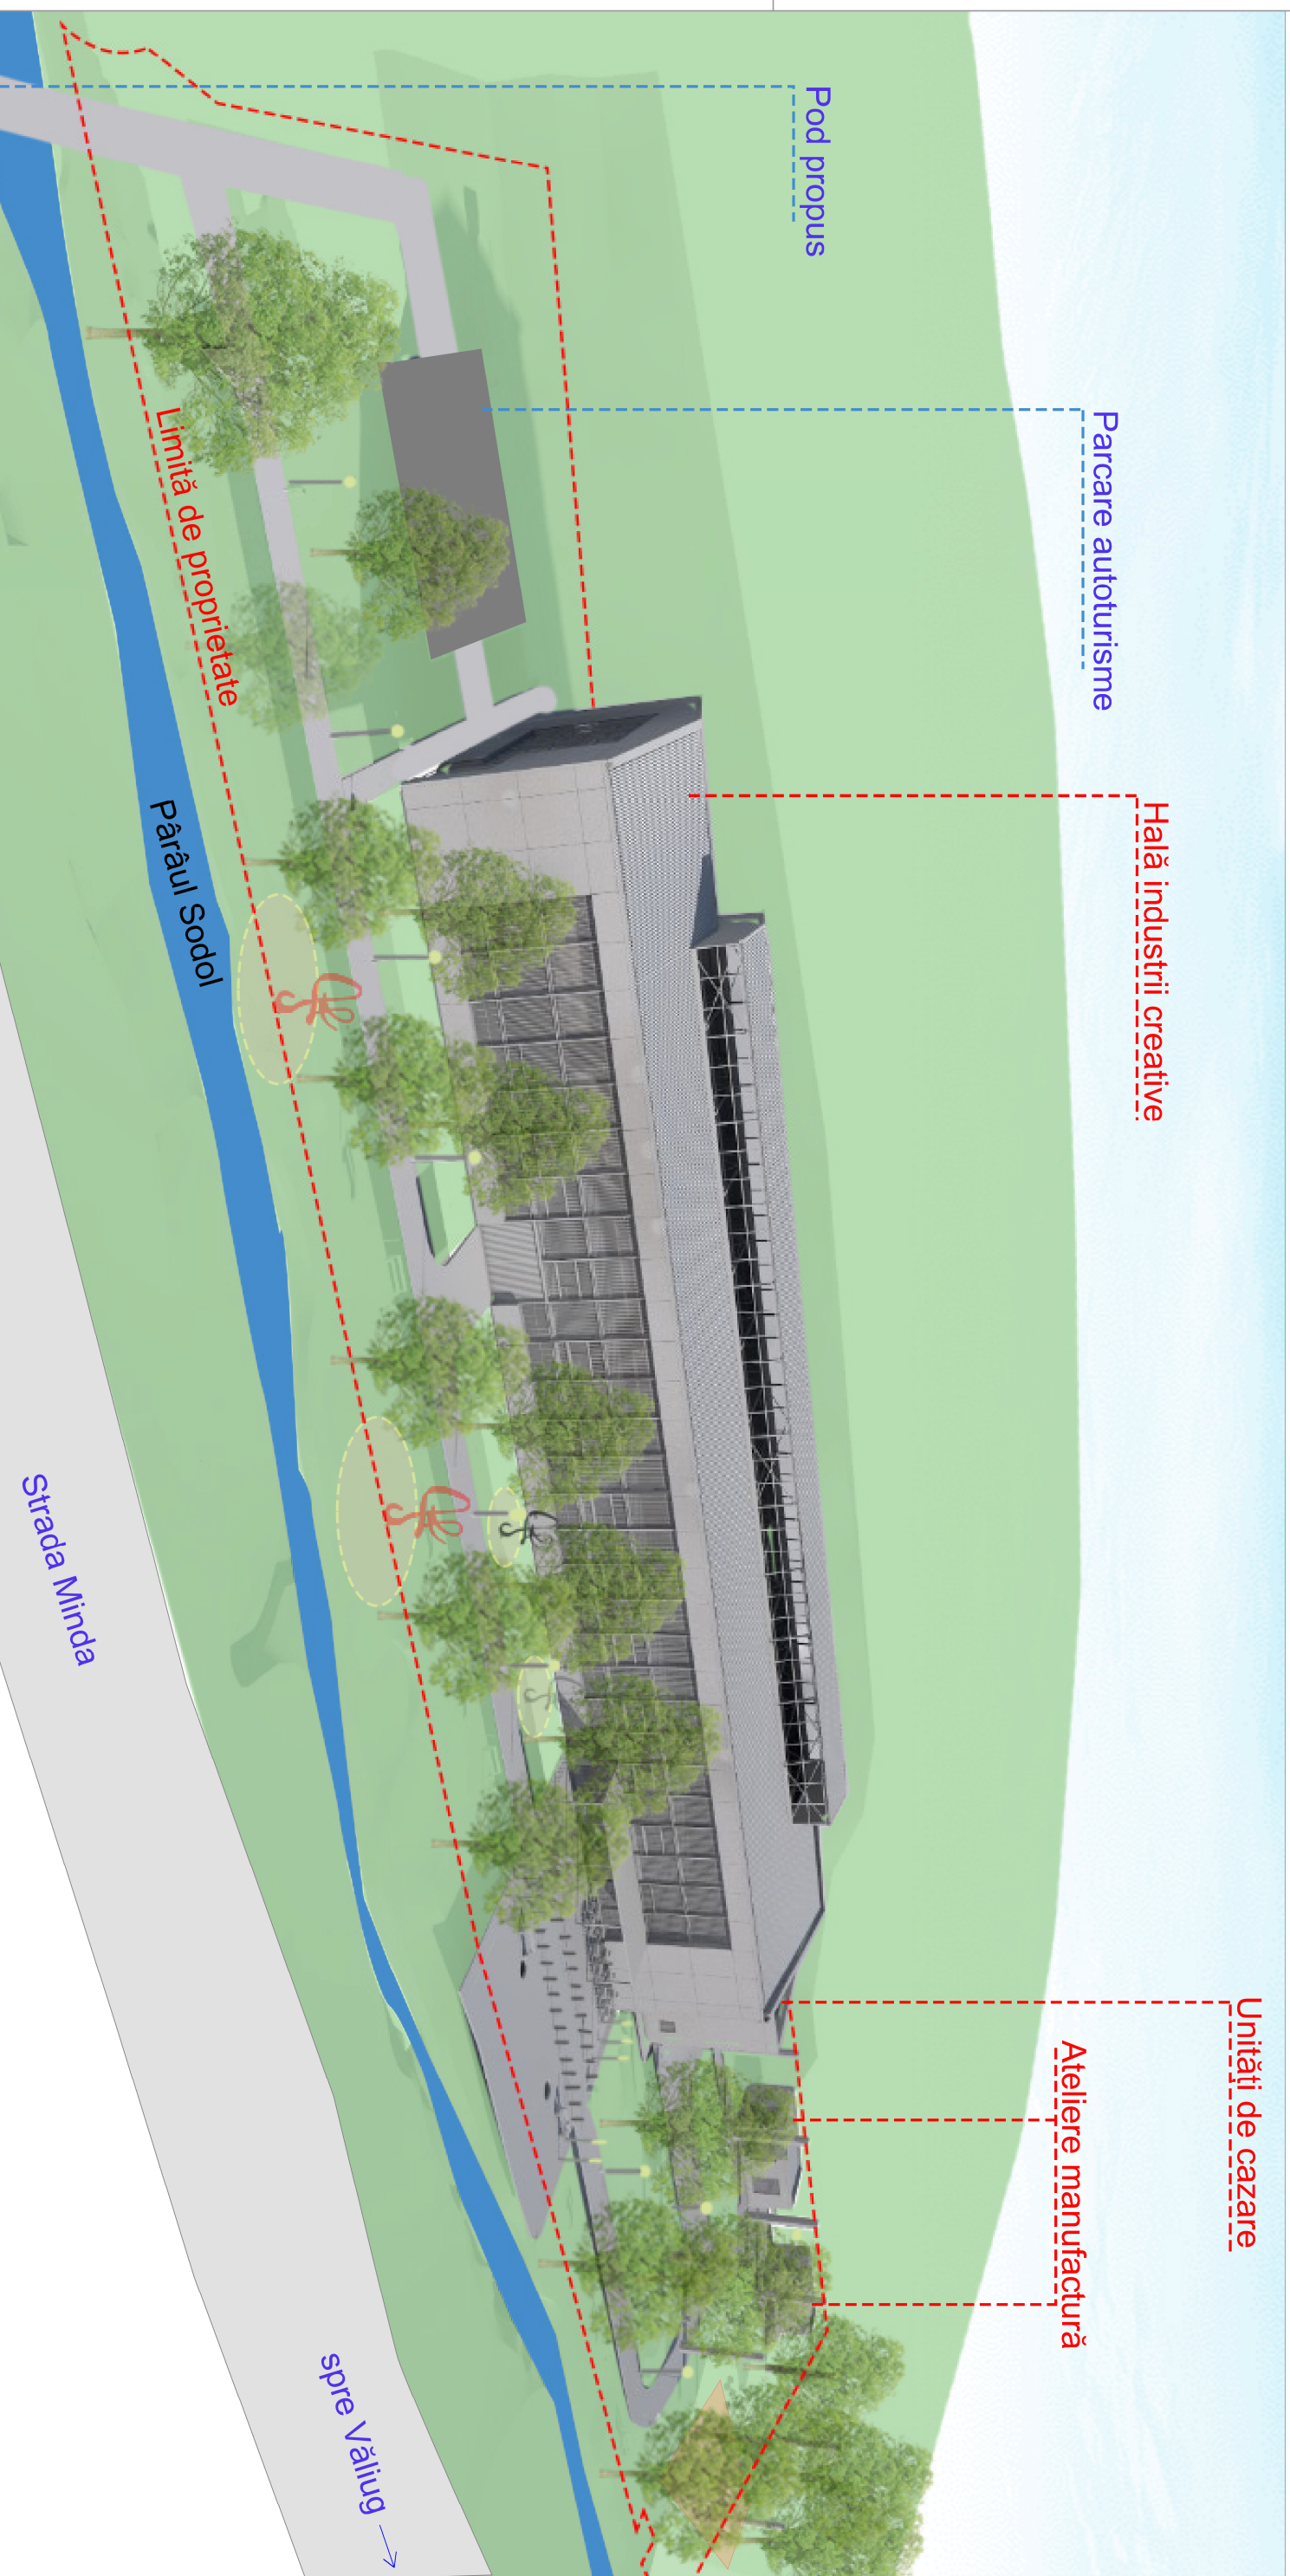

LEGENDĂ

LIMITE

LIMITA TEREN CE FACE OBIECTUL PUZ



				beneficiar: Municipiul Reșița, domeniul public		nr. proiect: 189/2021
S.C. VITAMIN ARHITECTS S.R.L. Căminul Său, N. BLOJU TEL.: 0371392202 office@vitamin.ro www.vitamin.ro				amplasament: CF 34440, Municipiul Reșița, jud. Caraș-Severin		
specificatie:	nume:	semnatura:	scara:	titlu proiect:	faza:	
sef proiect:	arn. urb. Bioju Cosmin Sandu		1	Realizare PUZ Hala Minda-Spațiu multifuncțional dedicat industriilor creative	PUZ	
proiectant de urbanism:	arn. urb. Bioju Cosmin Sandu			titlu plansa:	nr. plansa:	
desenat:	arn. stagier Olimpia Ond		11.2021	Plansa non tehnică-Vizualizare	U02	