


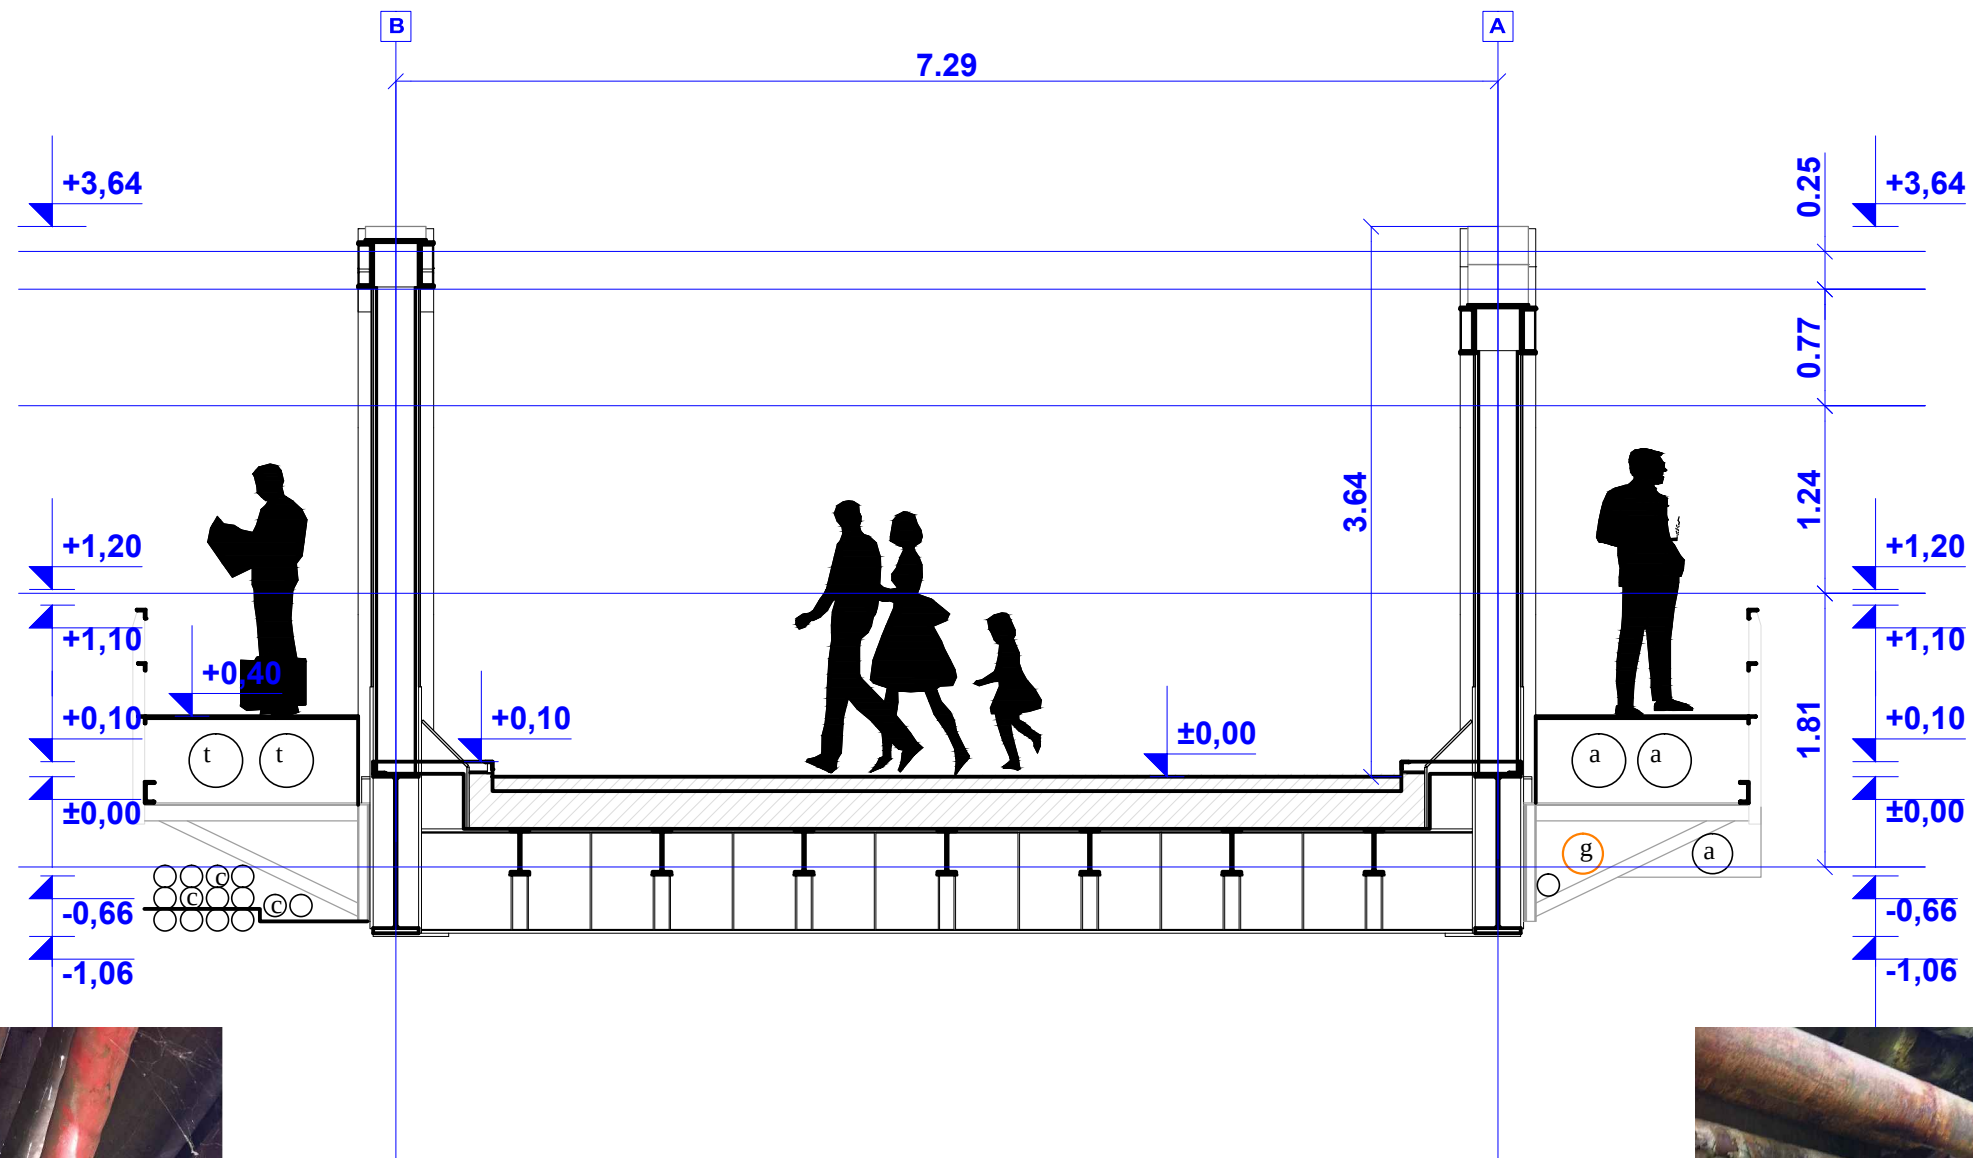

directia apei

SECTIUNEA B-B

- LEGENDA:
- a - Conducte apa
 - g - Conducta gaz
 - t - Conducte termoficare (dezafectate)
 - c - Cabluri



 ATELIER DE PROIECTARE JIU/96/1992 RESITA, Libertatii, Nr.2, CP. 320051, Romania Tel./Fax 0040.255.22.00.10; 0040.255.2155.56 www.abraxas.ro, e-mail: proiectare@abraxas.ro			Beneficiar: MUNICIPIUL RESITA Piata 1 Decembrie 1918 nr. 1A		Proiect nr: 1836/2019		
Amplasament: Mun. Resita, Str. Libertatii			Titlu proiect: PRIMUL POD SUDAT DIN EUROPA		Faza Documentatie PTE		
SPECIFICATIE	NUME	SEMNATURA	Scara: 1:50	Titlu plansa: RELEVEU SECTIUNEA B-B	Plansa nr: Rlv_A_02		
SEF PROIECT	arh. Florin TROFIN						
PROIECTAT	c.arh. Adrian MIC						
DESENAT	c.arh. Adrian MIC		Data: 2019				
CONSULTANT	arh. Ioana MIHAIESCU						

Acest document nu poate fi copiat, distribuit catre terti, iar continutul lui nu va fi folosit, in intregul lui sau partial, fara acord scris. Toate drepturile rezervate.