


TEREN CE FACE OBIECTUL PUZ

CF nr. 50073 Resita  
NOVAC BENIAMIN  
BENIAMIN IOVANCA-CRISTINA  
S<sub>TEREN</sub>= 1000 mp

INCADRARE IN LOCALITATE

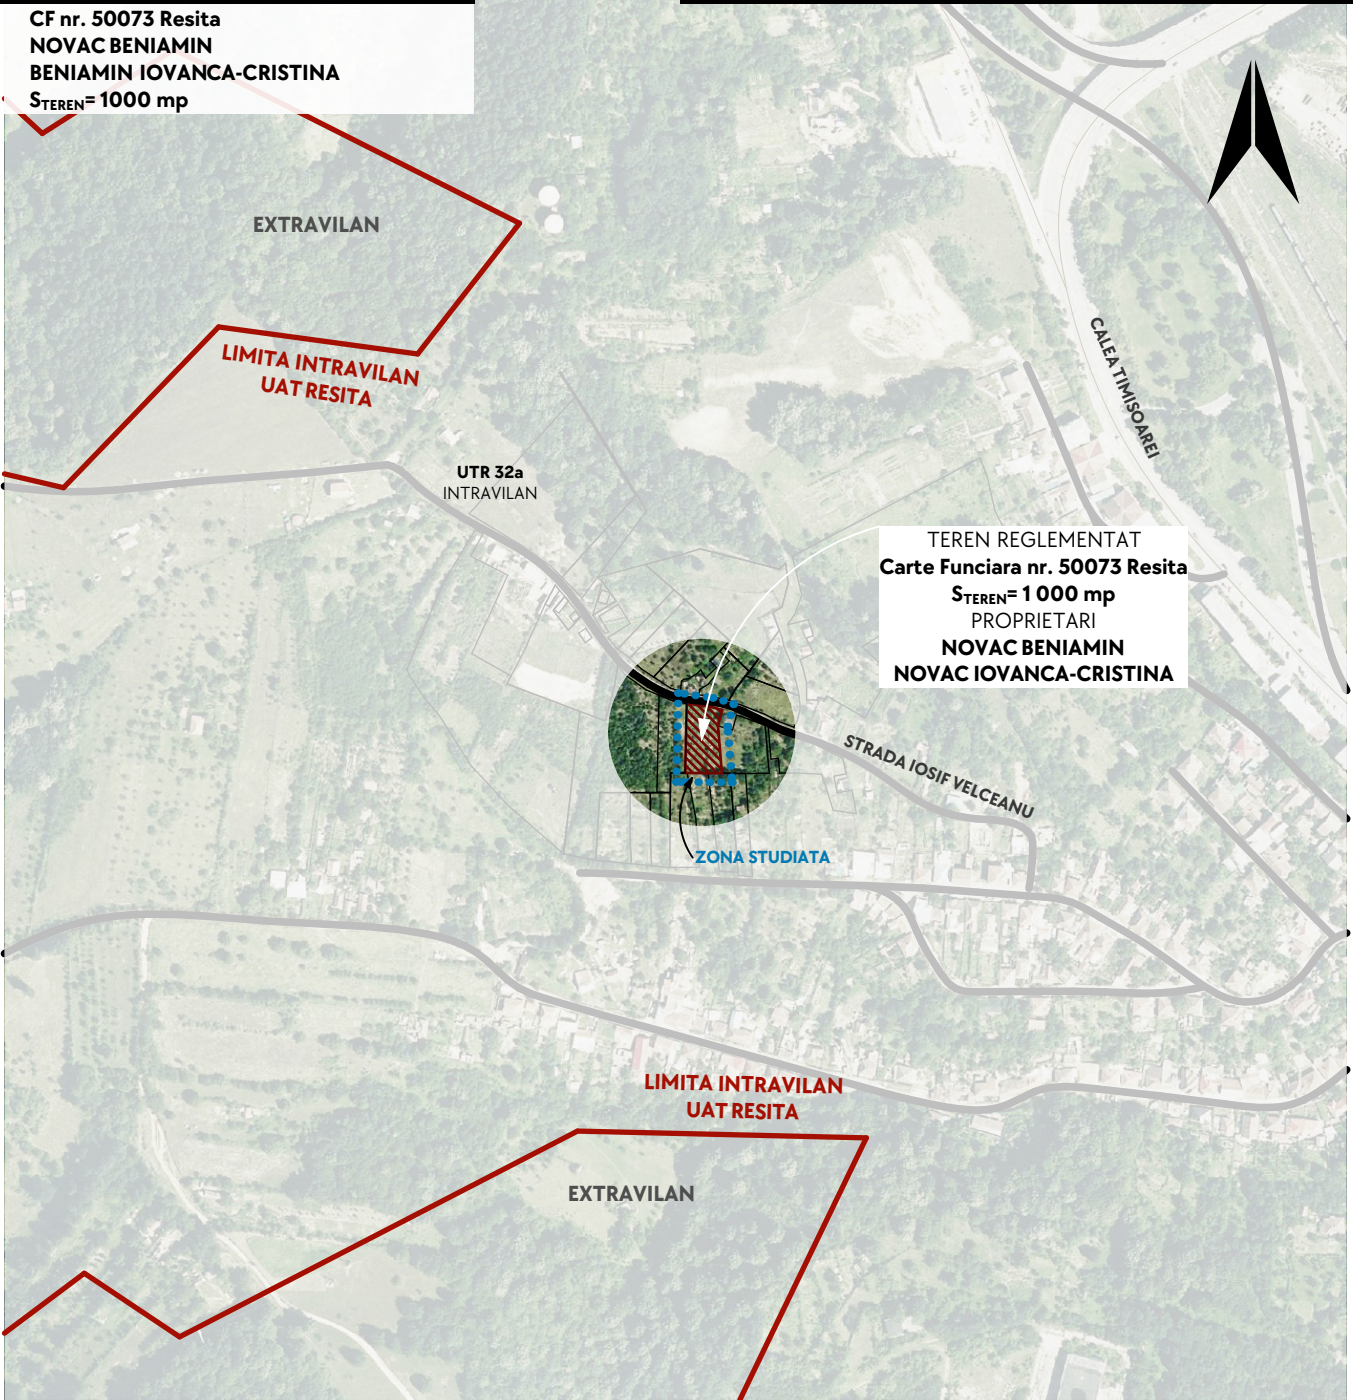

TEREN REGLEMENTAT  
Carte Funciara nr. 50073 Resita  
S<sub>TEREN</sub>= 1000 mp  
PROPRIETARI  
NOVAC BENIAMIN  
NOVAC IOVANCA-CRISTINA

|   |                           |           |                 |   |                                        |
|---|---------------------------|-----------|-----------------|---|----------------------------------------|
| <div><div></div><div><b>MIHAELA COPIA</b><br/>BIROU INDIVIDUAL DE ARHITECTURĂ<br/>CIF 32272470<br/>JUDEȚUL CARAȘ-SEVERIN, MUNICIPIUL REȘIȚA,<br/>BULEVARDUL REVOLUȚIA DIN DECEMBRIE, NR. 11<br/>copiamihaela@yahoo.com   +40741182766</div></div> |                           |           |                 | DENUMIRE PROIECT<br><b>PLAN URBANISTIC ZONAL<br/>CONSTRUIRE LOCUINȚĂ</b>                                                                                        | PROIECT NR.<br><b>583.</b><br>2025     |
| AMPLASAMENT   |                           |           |                 | JUDEȚUL CARAȘ-SEVERIN, MUNICIPIUL REȘIȚA,<br>STRADA IOSIF VELCEANU, FN<br>CF nr. 50073 REȘIȚA                                                                   |                                        |
|   | NUME                      | SEMNATURA | SCARA<br>1:5000 | BENEFICIAR<br><b>NOVAC BENIAMIN si<br/>NOVAC IOVANCA- CRISTINA</b><br>JUDEȚUL CARAȘ-SEVERIN, MUNICIPIUL REȘIȚA<br>STRADA ȚARCUȚULUI, BL. 7, SC. D, ET. 2, AP. 7 | FAZA<br>ETAPA 1<br>INFORMARE<br>PUBLIC |
| ȘEF PROIECT   | ARH. <b>MIHAELA COPIA</b> |           |                 | DENUMIRE PLANȘĂ<br><b>INCADRARE IN ZONA</b>   | PLANȘA<br><b>U 1</b>                   |
| PROIECTAT   | ARH. <b>MIHAELA COPIA</b> |           | DATA<br>08      |   |                                        |
| DESENAT   | ARH. <b>MIHAELA COPIA</b> |           | 2025            |   |                                        |