
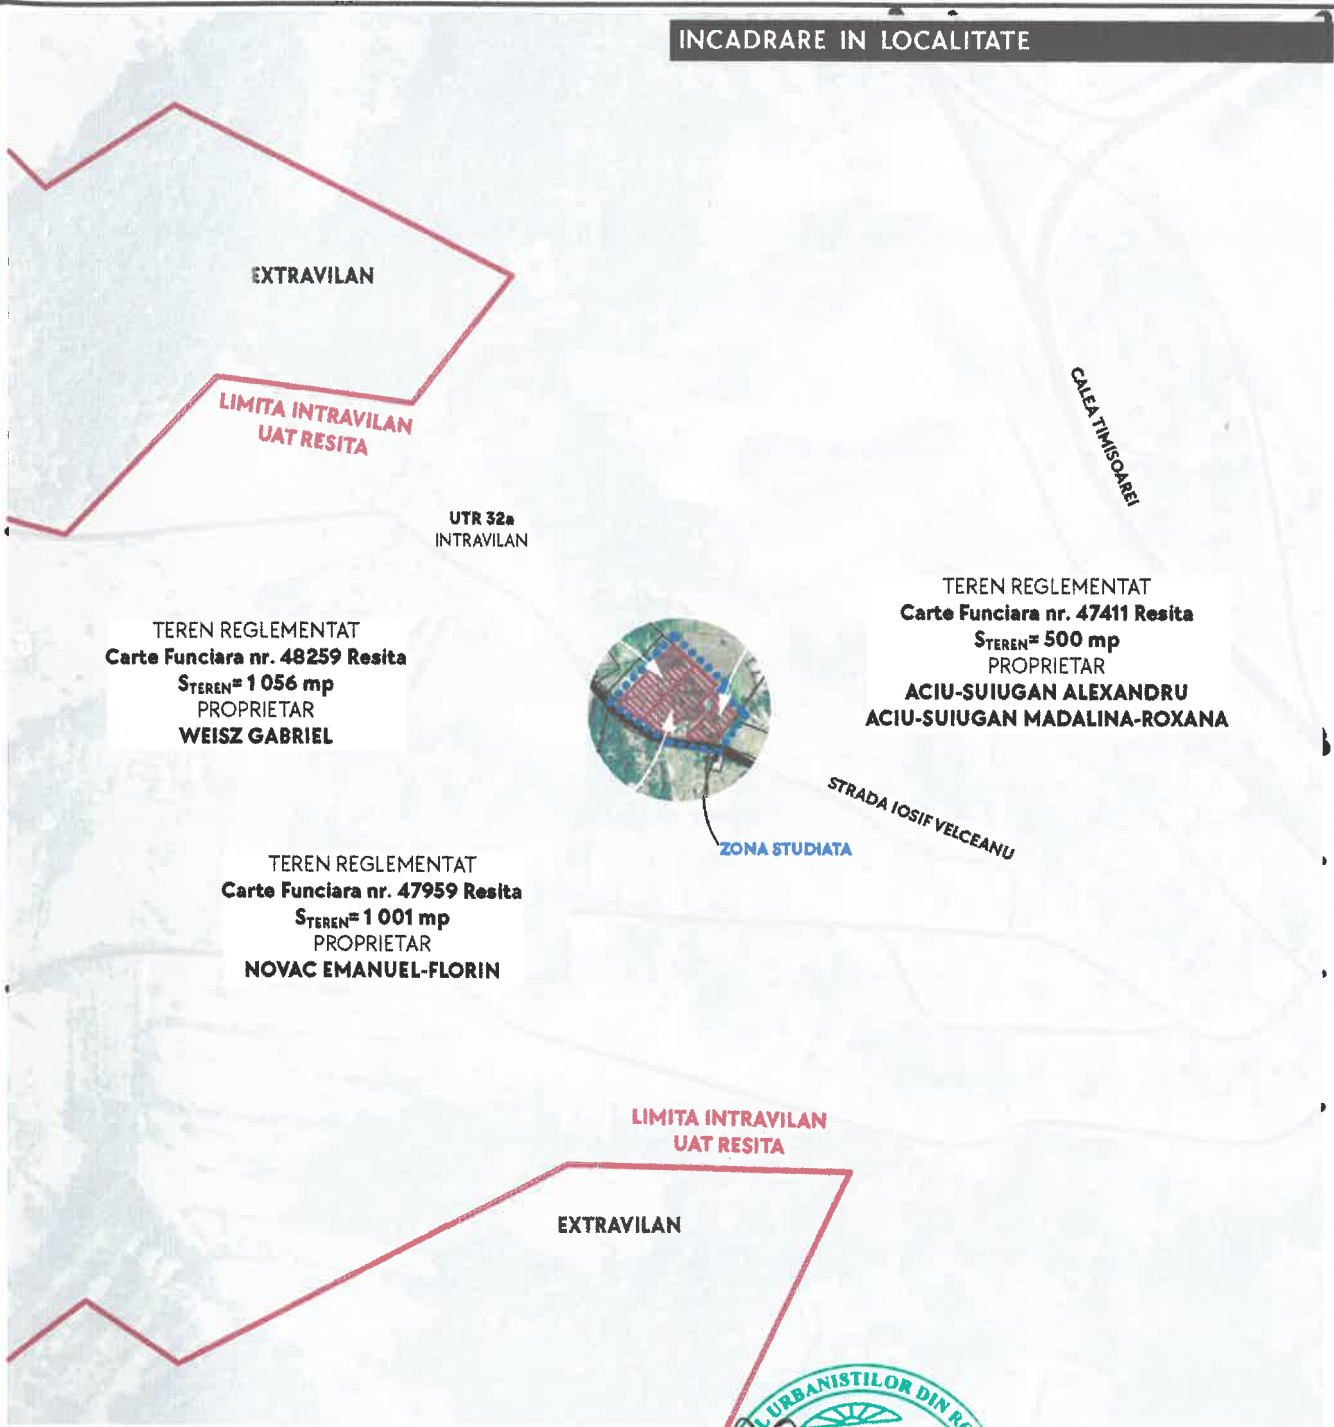


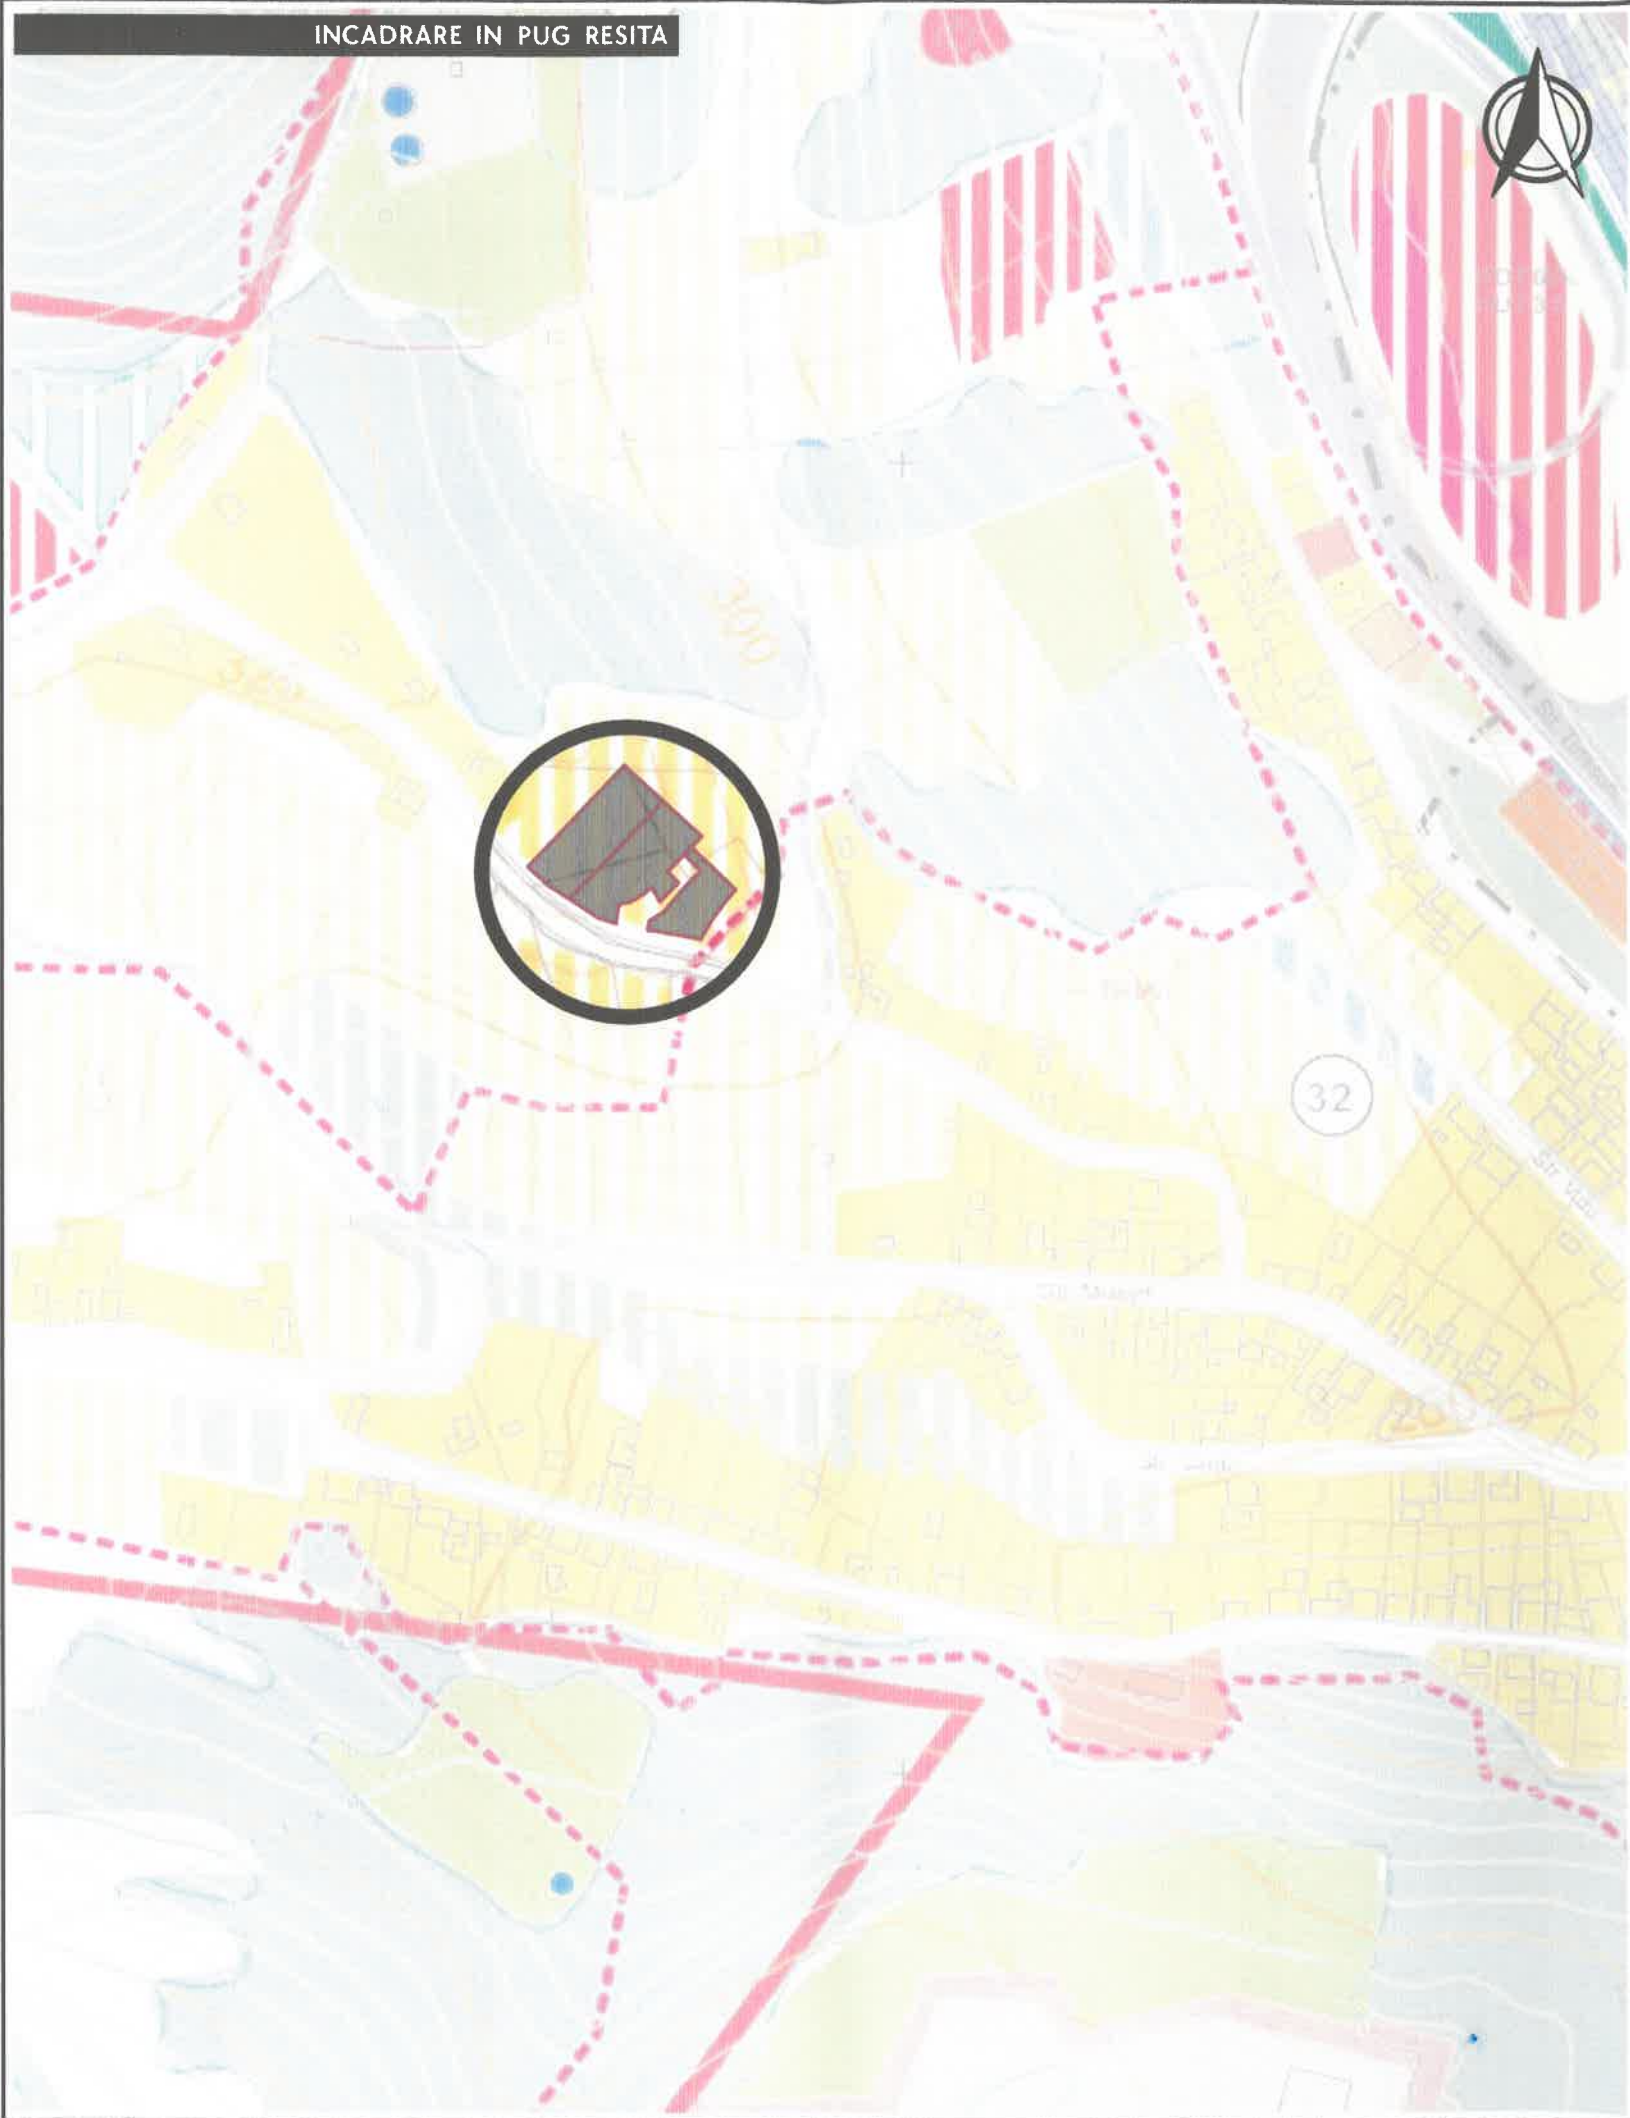

MIHAELA COPIA BIROU INDIVIDUAL DE ARHITECTURĂ CIF 32272470 JUDEȚUL CARAȘ-SEVERIN, MUNICIPIUL REȘIȚA, BULEVARDUL REVOLUȚIA DIN DECEMBRIE, NR. 11 copiamihaela@yahoo.com +40741182766				TITLU PROIECT	PLAN URBANISTIC ZONAL DEZVOLTARE ZONA DE LOCUIRE	PROIECT NR.
				ADRESA	JUDEȚUL CARAȘ-SEVERIN, MUNICIPIUL REȘIȚA, STRADA IOSIF VELCEANU, FN CF nr. 47411, 47959, 48259	454. 2024
ȘEF PROIECT	ARH. MIHAELA COPIA SPECIALIST RUR	SCARA	1:5000	BENEFICIAR	ACIU-SUIUGAN ALEXANDRU SI ACIU-SUIUGAN MADALINA-ROXANA, NOVAC EMANUEL-FLORIN, WEISZ GABRIEL	FAZA AVIZ DE OPORTUNITATE
PROIECTAT	ARH. MIHAELA COPIA	DATA	06 2024	TITLU PLANȘĂ	INCADRARE IN ZONA	PLANȘA U 1
DESENAT	ARH. MIHAELA COPIA					