



# SECTIUNEA A-A

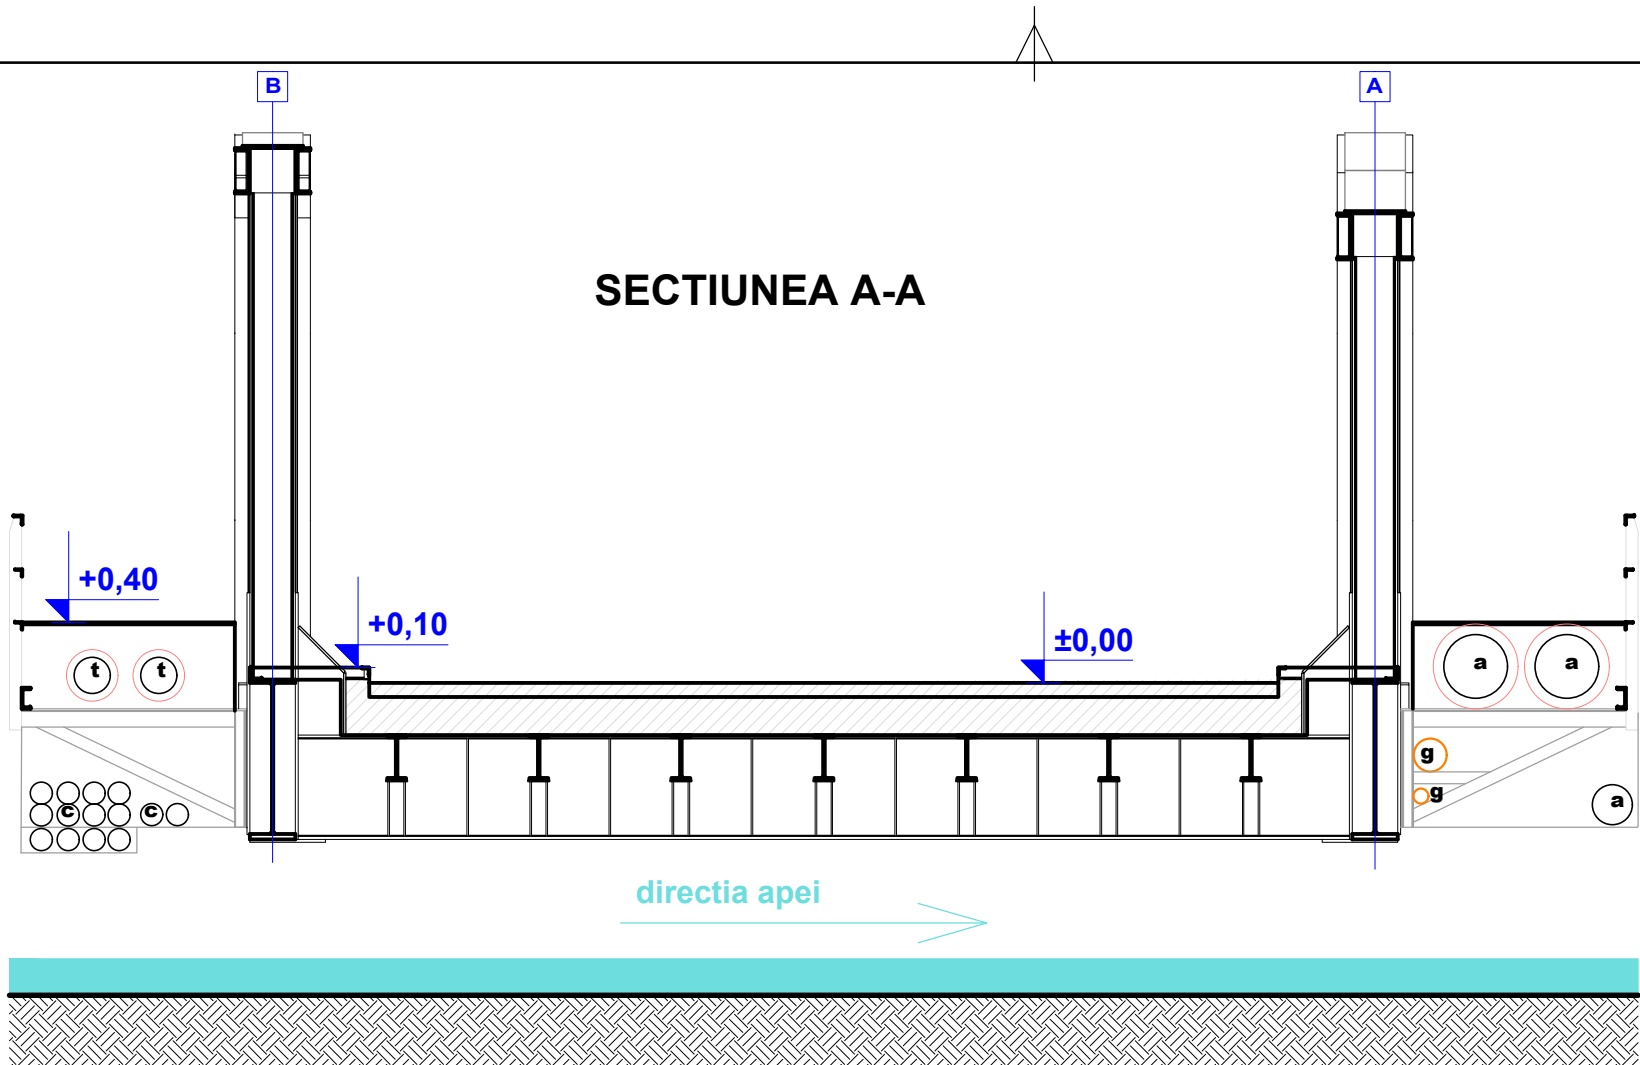

- LEGENDA:  
 a - conducta apa  
 c - cabluri electrice  
 g - conducta gaz  
 t - conducta termice

 ATELIER DE PROIECTARE J11/96/1992 RESITA, Libertatii, Nr.2, CP 320051, Romania Tel./Fax 0040.255.22.00.10; 0040.255.2155.56 www.abraxas.ro, e-mail: proiectare@abraxas.ro			Beneficiar: MUNICIPIUL RESITA Piata 1 Decembrie 1918 nr. 1A		Proiect nr: 1836/2019
			Amplasament: Mun. Resita, Str. Libertatii		Faza Documentatie PTE
SPECIFICATIE	NUME	SEMNTURA	Scara: 1:50	Titlu proiect: PRIMUL POD SUDAT DIN EUROPA	
SEF PROIECT	arh. Florin TROFIN				
PROIECTAT	ing. Oana WONNER		Data: mar 2019	Titlu plansa: RETELE EDILITARE EXISTENTE SECTIUNEA A-A	
DESENAT	ing. Oana WONNER				
VERIFICAT					
				Plansa nr: Rlv_ED_02	

Acest document nu poate fi copiat, distribuit catre terti, iar continutul lui nu va fi folosit, in intregul lui sau partial, fara acord scris. Toate drepturile rezervate.