
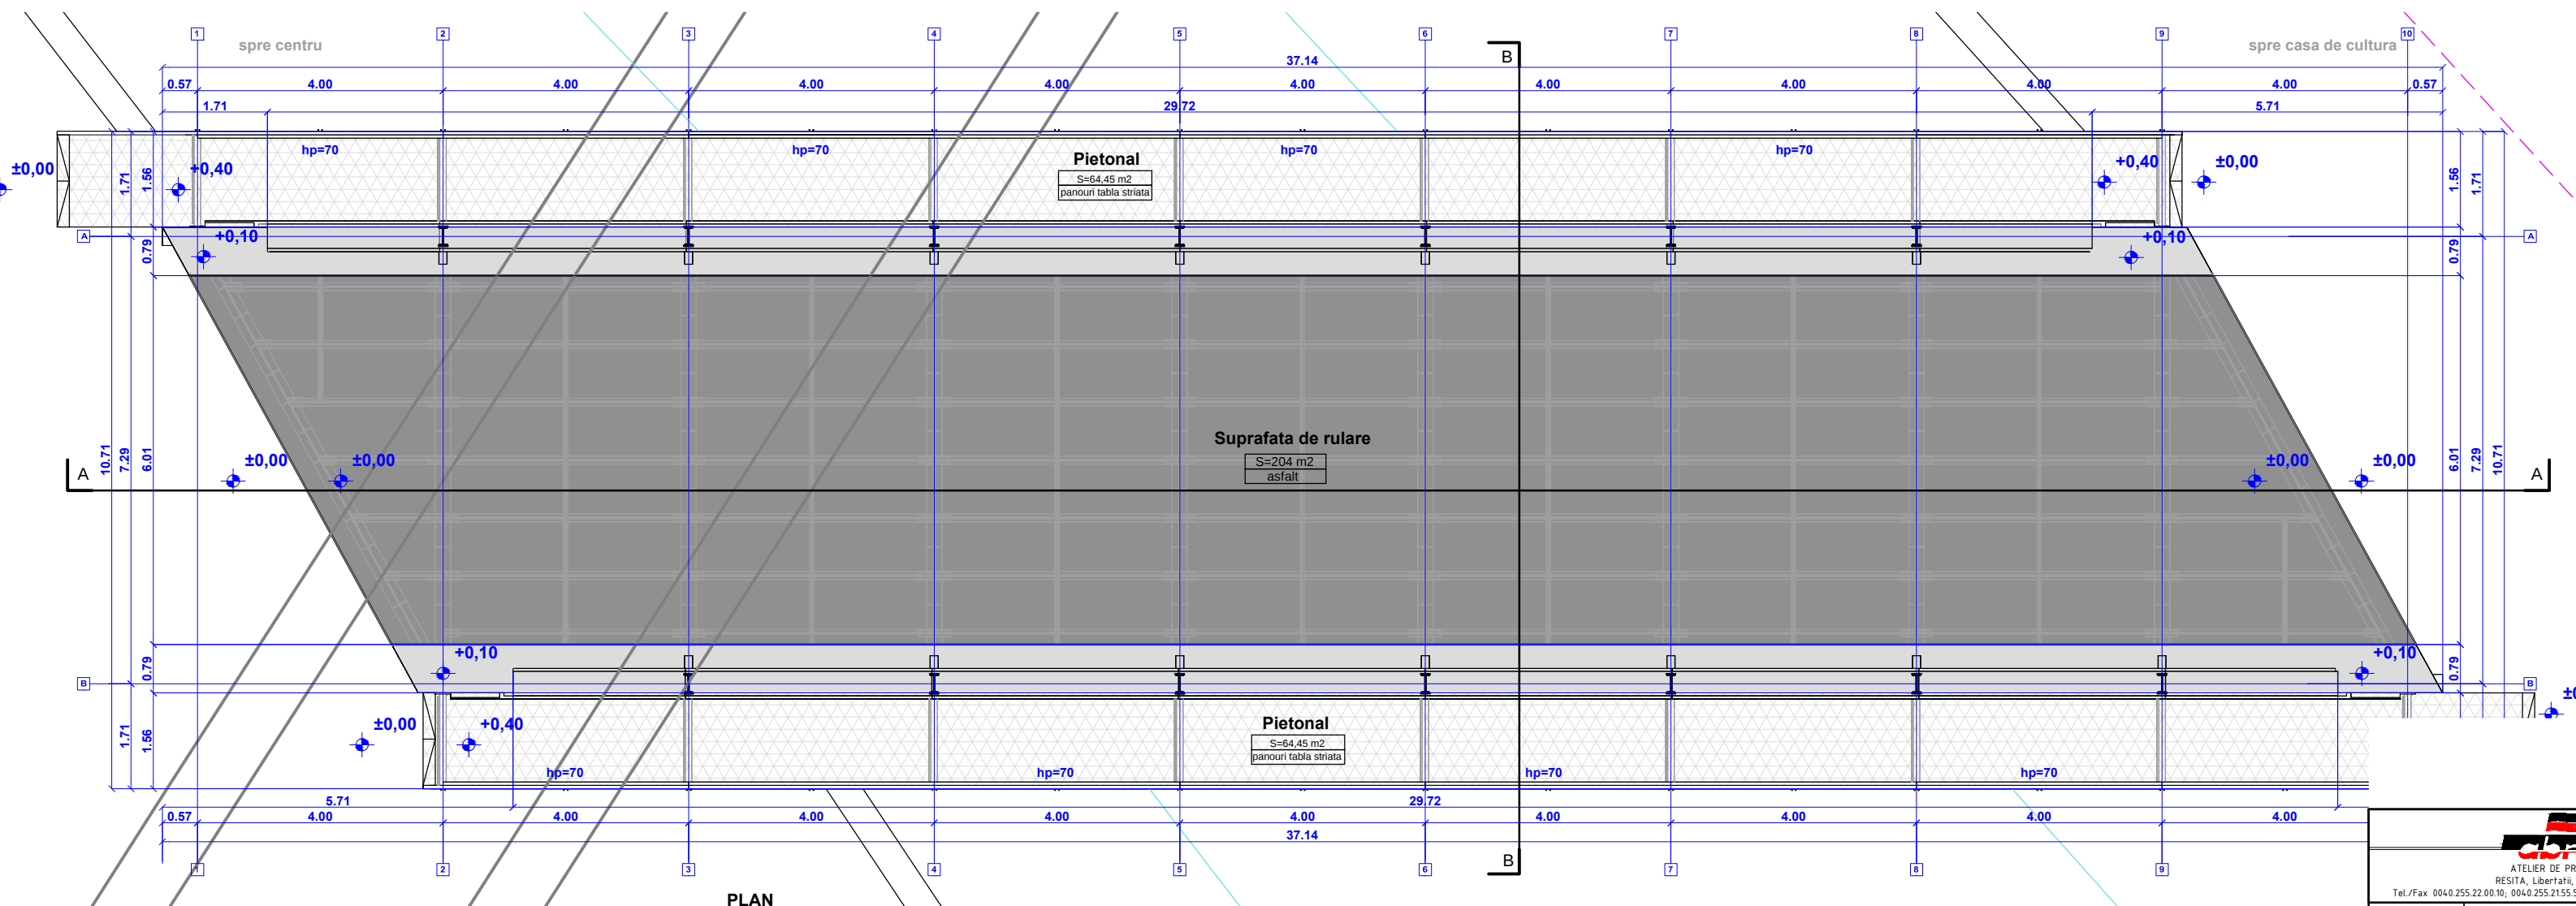
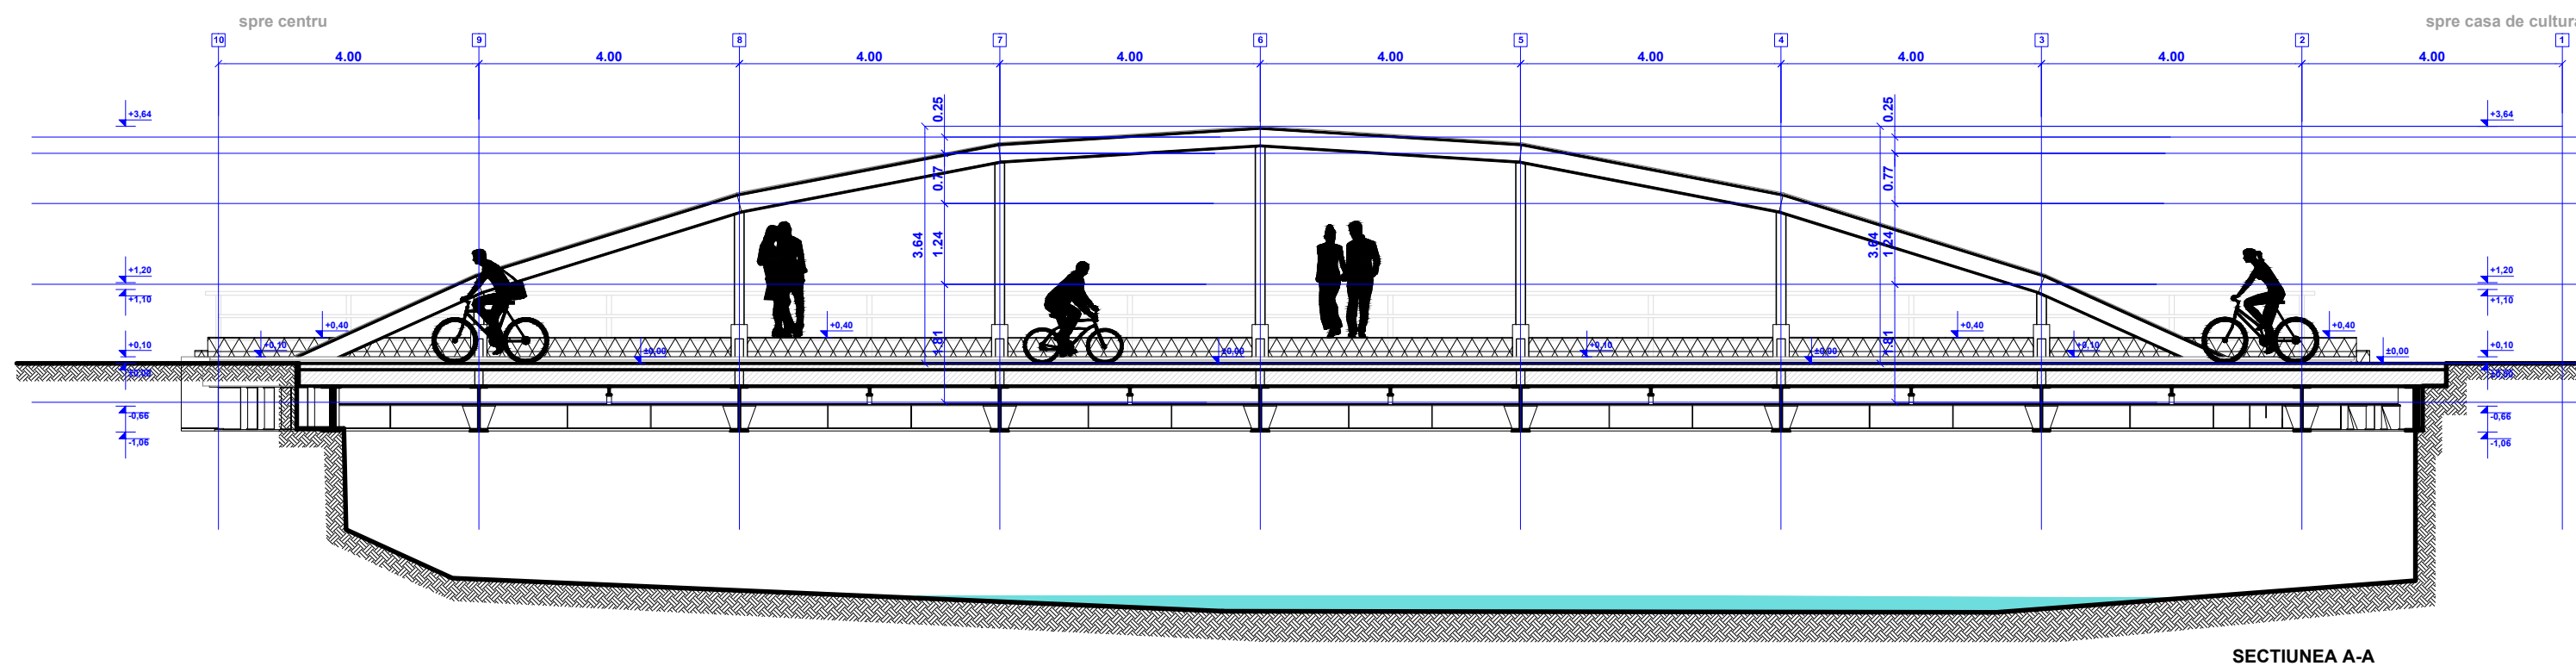
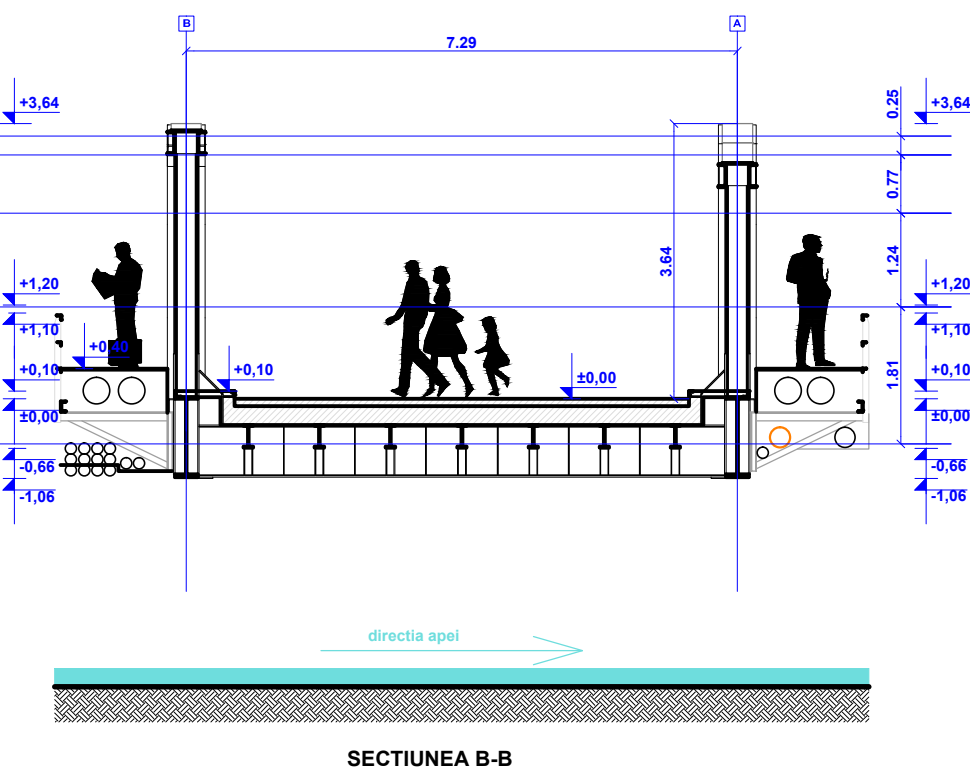
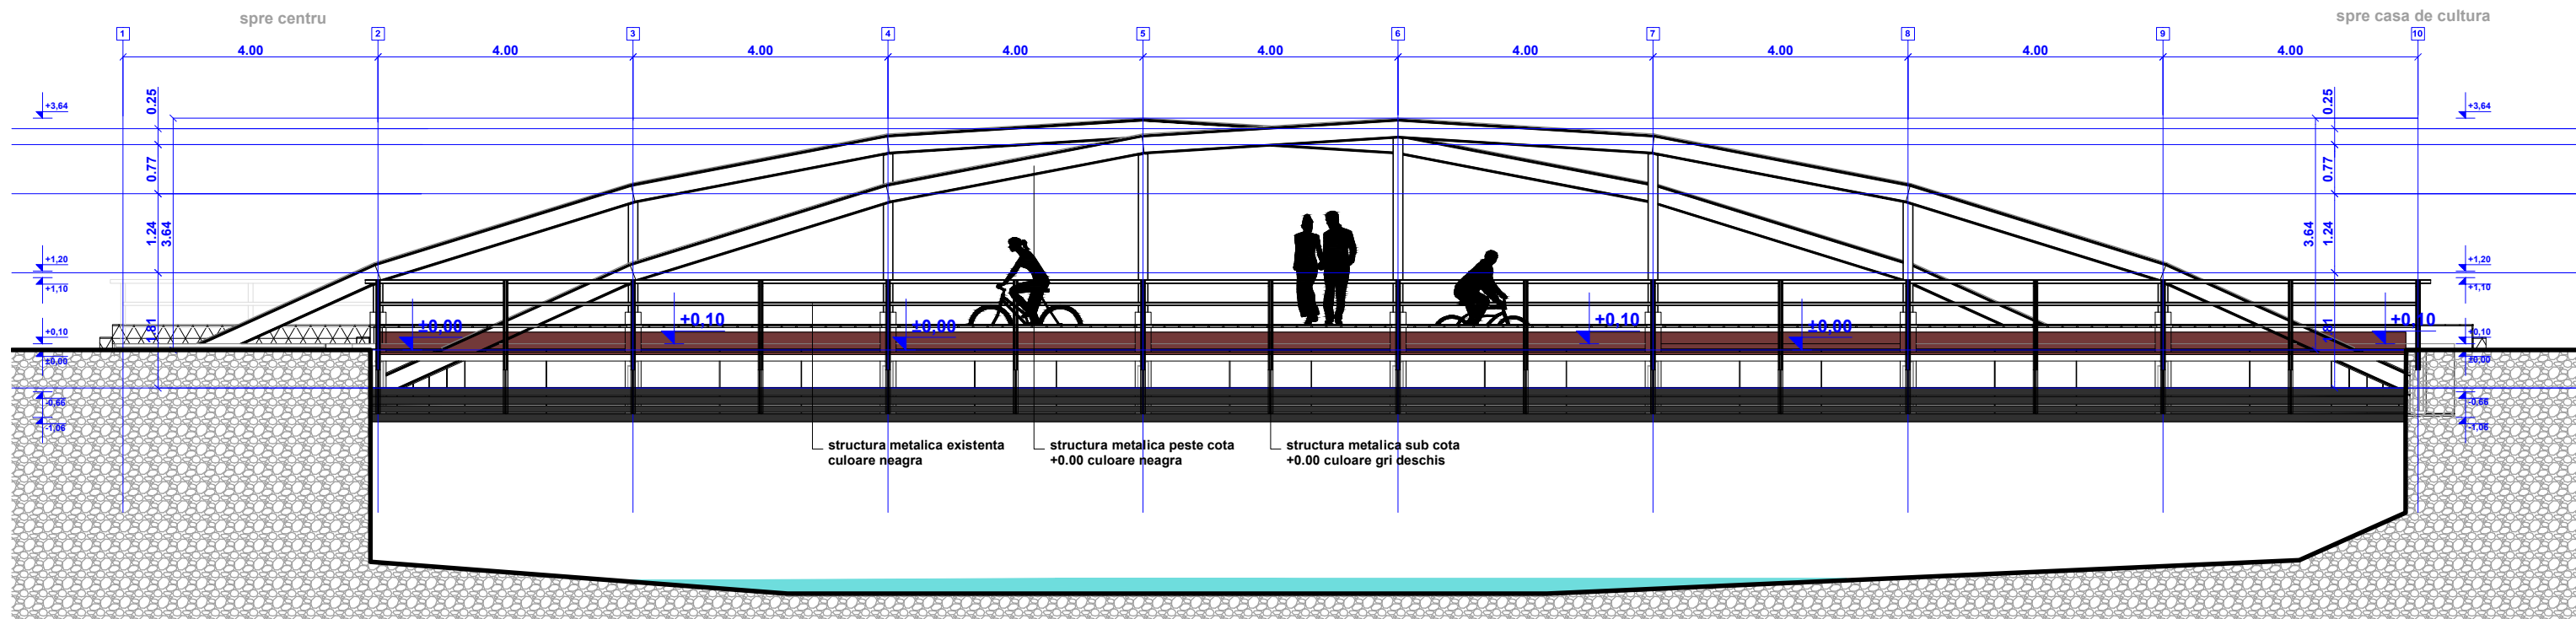


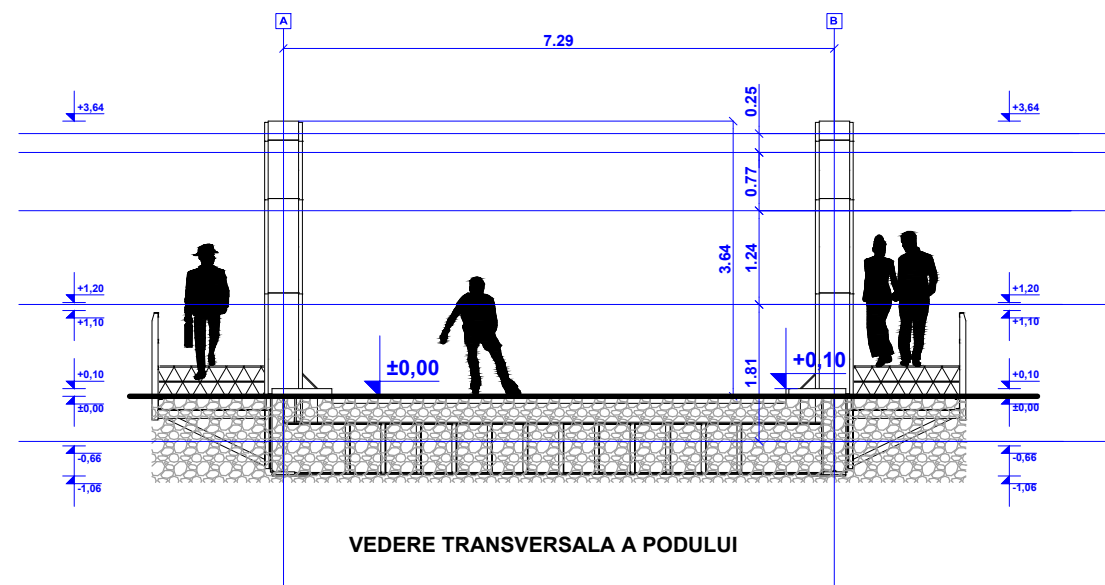

CO-PROIECT ATELIER DE PROIECTARE 11/96/1992 RESITA, Libertatii, Nr.2, CP-330651, Romania Tel./Fax: 0040 255 22 00 10, 0040 255 21 55 56 www.abraxas.ro, e-mail: proiectare@abraxas.ro			Beneficiar: MUNICIPIUL RESITA Piata 1 Decembrie 1918 nr. 1A		Proiect nr.: 1836/2019
Amplasament: Mun. Resita, Str. Libertatii			Titlu proiect: PRIMUL POD SUDAT DIN EUROPA		Faza Documentatie: PTE
Data: 2019			Titlu plansa: RELEVU PLAN. SECTIUNI. VEDERI		Plansa nr.: Rlv_A_01

Acest document nu poate fi copiat, distribuit catre terti, iar continutul lui nu va fi folosit, in intregul lui sau partial, fara acord scris. Toate drepturile rezervate.