


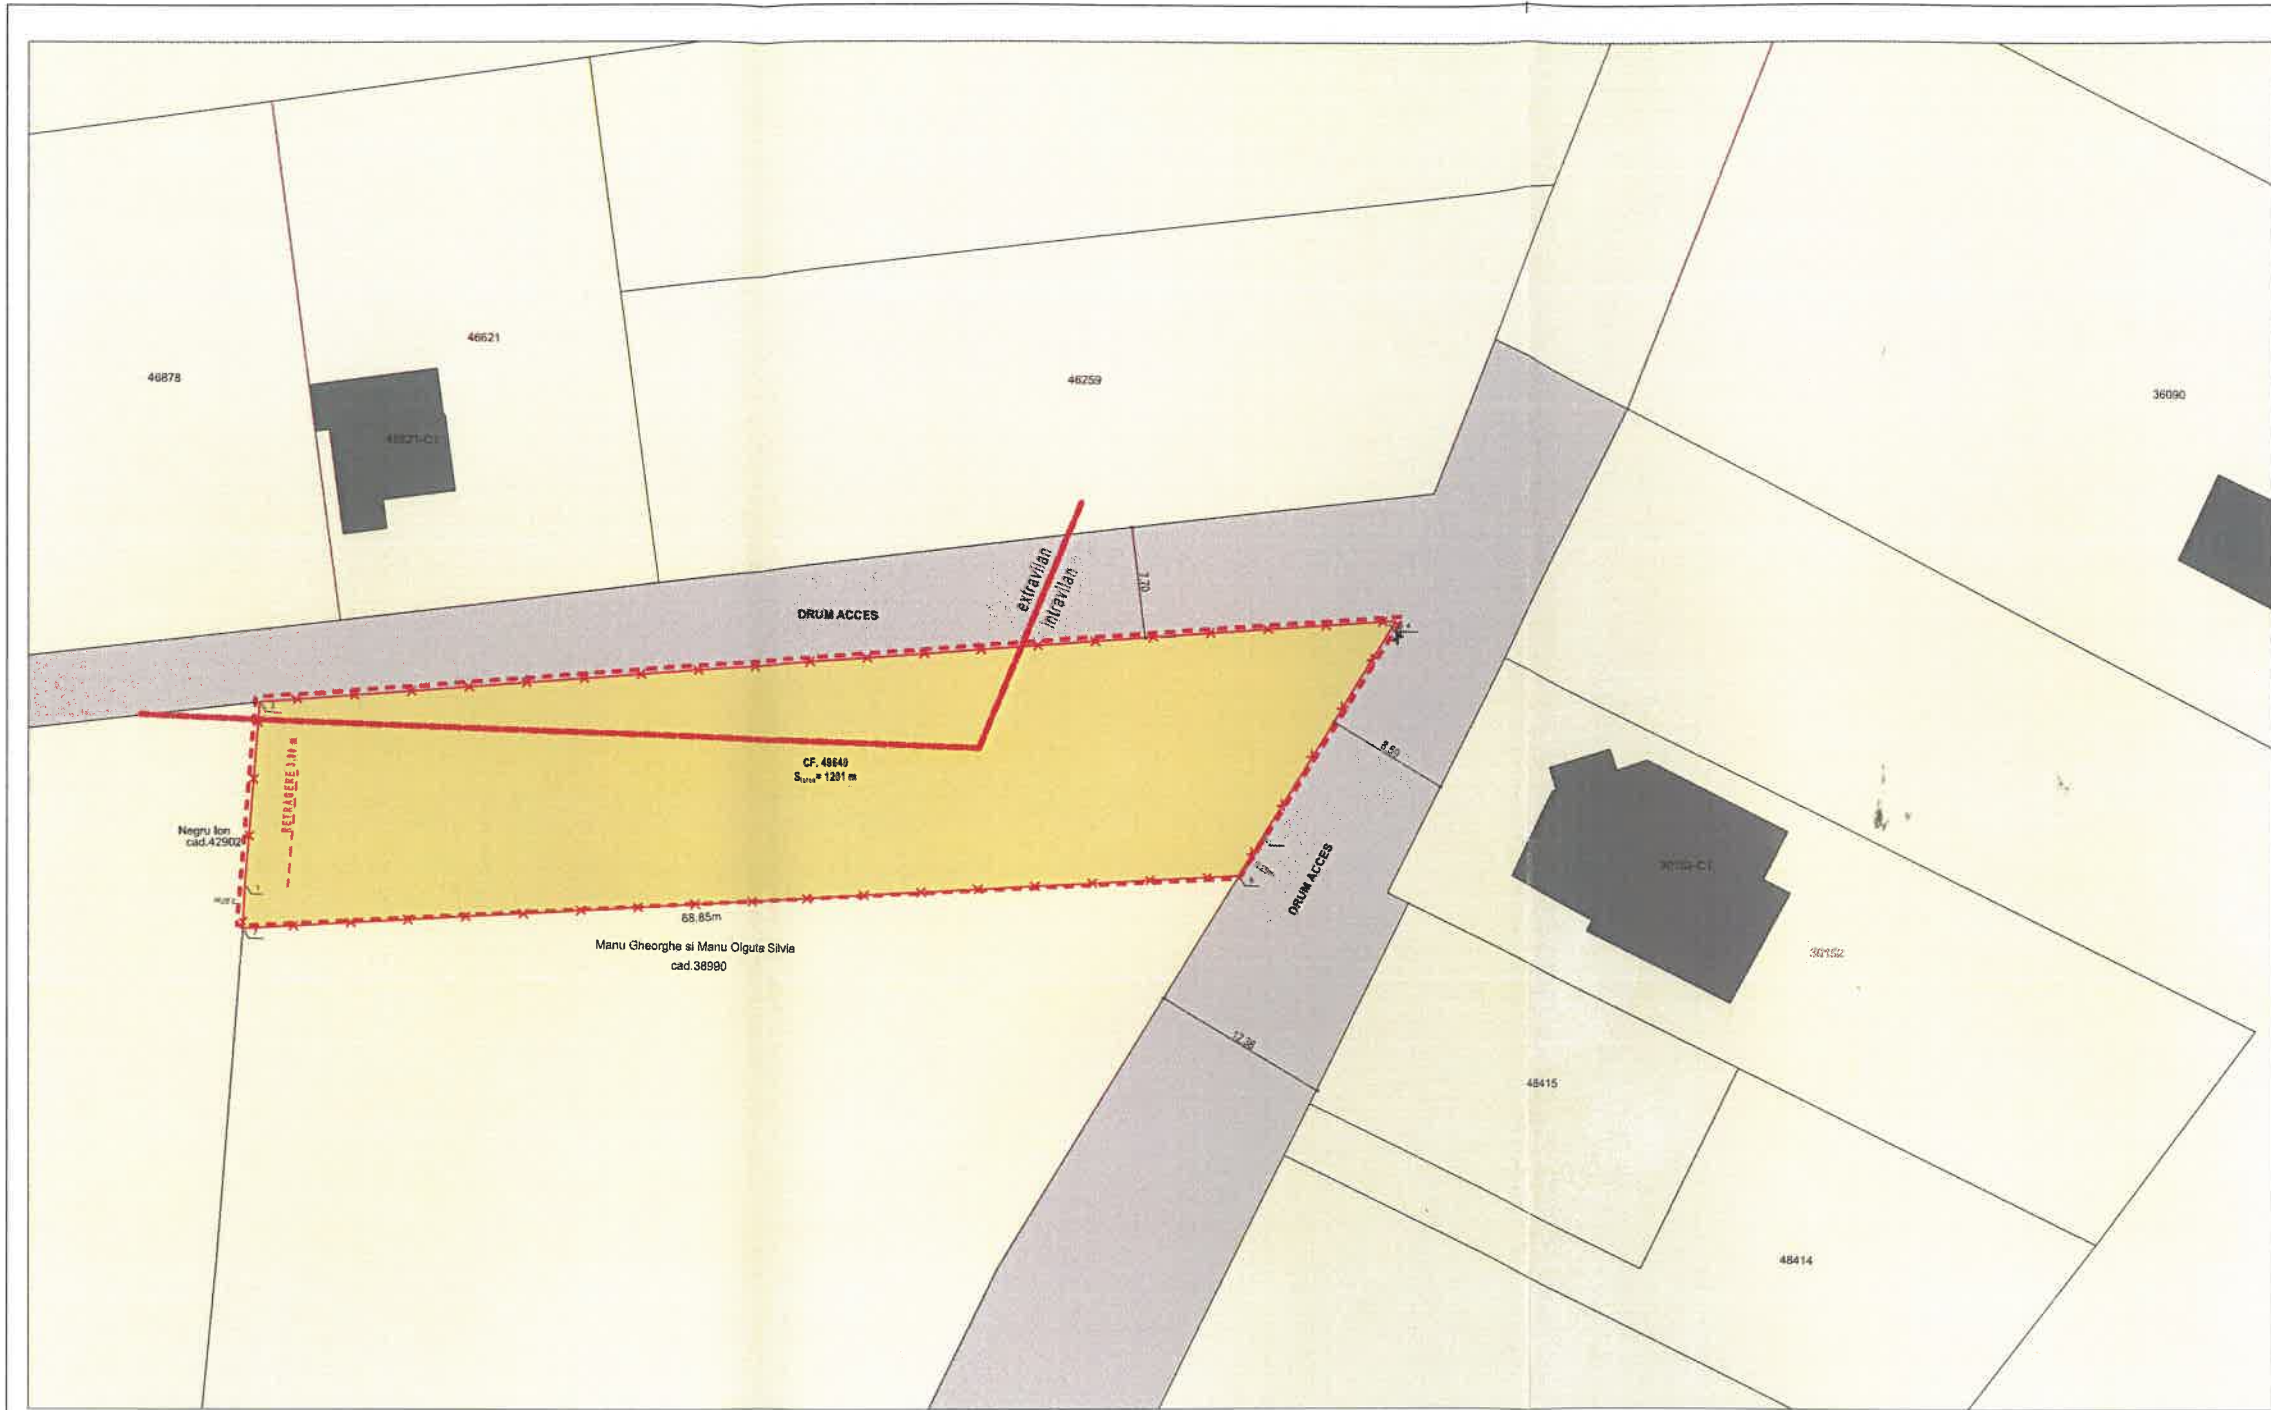

proiectant general si de arhitectura:

SC STUDIO 2S SRL

str. Aleea Bata, nr.21/11, Cluj Napoca, jud. Cluj
CUI: 33099512 tel. 004 0750 629 616
J121380/2014 email: office.2sstudio@gmail.com

N

±0.00 = ###

Acest desen si informatiile cuprinse in el nu pot fi copiate, reproduse sau utilizate, partial sau in intregime, decat cu acordul scris al SC STUDIO 2S SRL si nu pot fi folosite in alt scop decat cel pentru care au fost elaborate.

proiectant de specialitate:

AD STUDIO

ARHITECTURA
DE SIGN

0145 664.775
www.adstudio.ro
Cluj Napoca, Str. Deza nr. 12

ORDINUL ARHITECTILOR
AL ROMÂNIEI

S913

Răzvan
STOIAN

Arhitect cu drept de semnătură

SOCIETATEA

STUDIO
DOI S
S.R.L.

CLUJ-NAPOCA, ROMANIA

SEF PROIECT

arh. STOIAN RAZVAN
nr. TNA 8913

PROIECTAT

arh. STOIAN RAZVAN
nr. TNA 8913

DESENAT

arh. GIURGIU MADALINA
nr. TNA 8813

COORDONATOR
SPECIALITATE

arh. DAN STEFAN ADACE
nr. TNA 6276

REGISTRUL URBANISTILOR DIN ROMANIA

RUR

Dan Ștefan O.M.
ADACE

arhitect diplomist

E

Confirm introducerea imobilului in baza de date integrata si
numarului cadastral
mnatură

Digitally signed by
Silviu-Victor Dorobantu
Date: 2024.02.19
09:53:16 +02'00'

denumire beneficiar:

BALLY LIDIA ANGELA
str. Zadei, bl D1, sc. I, et. 4, ap.13, Resita, jud. Caras-Severin

denumire proiect:

INTOCMIRE P.U.D. pentru CONSTRUIRE CASA

CF. 49640 loc. Resita, jud. Caras-Severin

proiect nr:

2024

faza:

PUD

Plan de situatie existent

data:

iulie 2024

scara:

1:500

plansa:

U.02

BILANT TERITORIAL - SITUATIA EXISTENTA	
	mp
Teren	1201.00
Constructii	0.00
Circulatii auto	0.00
Circulatii pietonale	0.00
Spatii verzi	1201.00

PARAMETRII	
	existent
Suprafata construita	0.00mp
Suprafata construita POT	0.00mp
Suprafata desfasurata	0.00mp
Suprafata desfasurata CUT	0.00mp
POT	0.00%
CUT	0.00

Regimul de inaltime existent: -
Nr. locuri de parcare existente : 0

categoria de importanta: D
zona seismica: $T_c=0.7$ $a_g=0.10$

- LEGENDA:**
- LIMITA DE PROPRIETATE
 - CLADIRE VECINA
 - CIRCULATII PIETONALE / AUTO PAVATE
 - SPATII VERZI AMENAJATE PE PARCELA
 - ACCESSE AUTO
 - ACCESSE PIETONALE
 - VEGETATIE INALTA - COPACI PROPUSI

CAILE DE COMUNICATII - drumuri publice

- DRUMURI PUBLICE EXISTENTE - CIRCULATII AUTO
- DRUMURI PUBLICE EXISTENTE - CIRCULATII PIETONALE

- FUNCTIUNI:**
- LOCUIRE
- STRUCTURA CLADIRILOR:**
- DURABILE
- STAREA CLADIRILOR IN ZONA STUDIATA:**
- BUNA

No. Pnt.	X [m]	Y [m]
1	429875.925	256420.672
2	429888.581	256421.481
3	429895.567	256499.146
4	429895.581	256499.689
5	429880.560	256490.885
6	429877.725	256489.223
7	429872.855	256420.542