


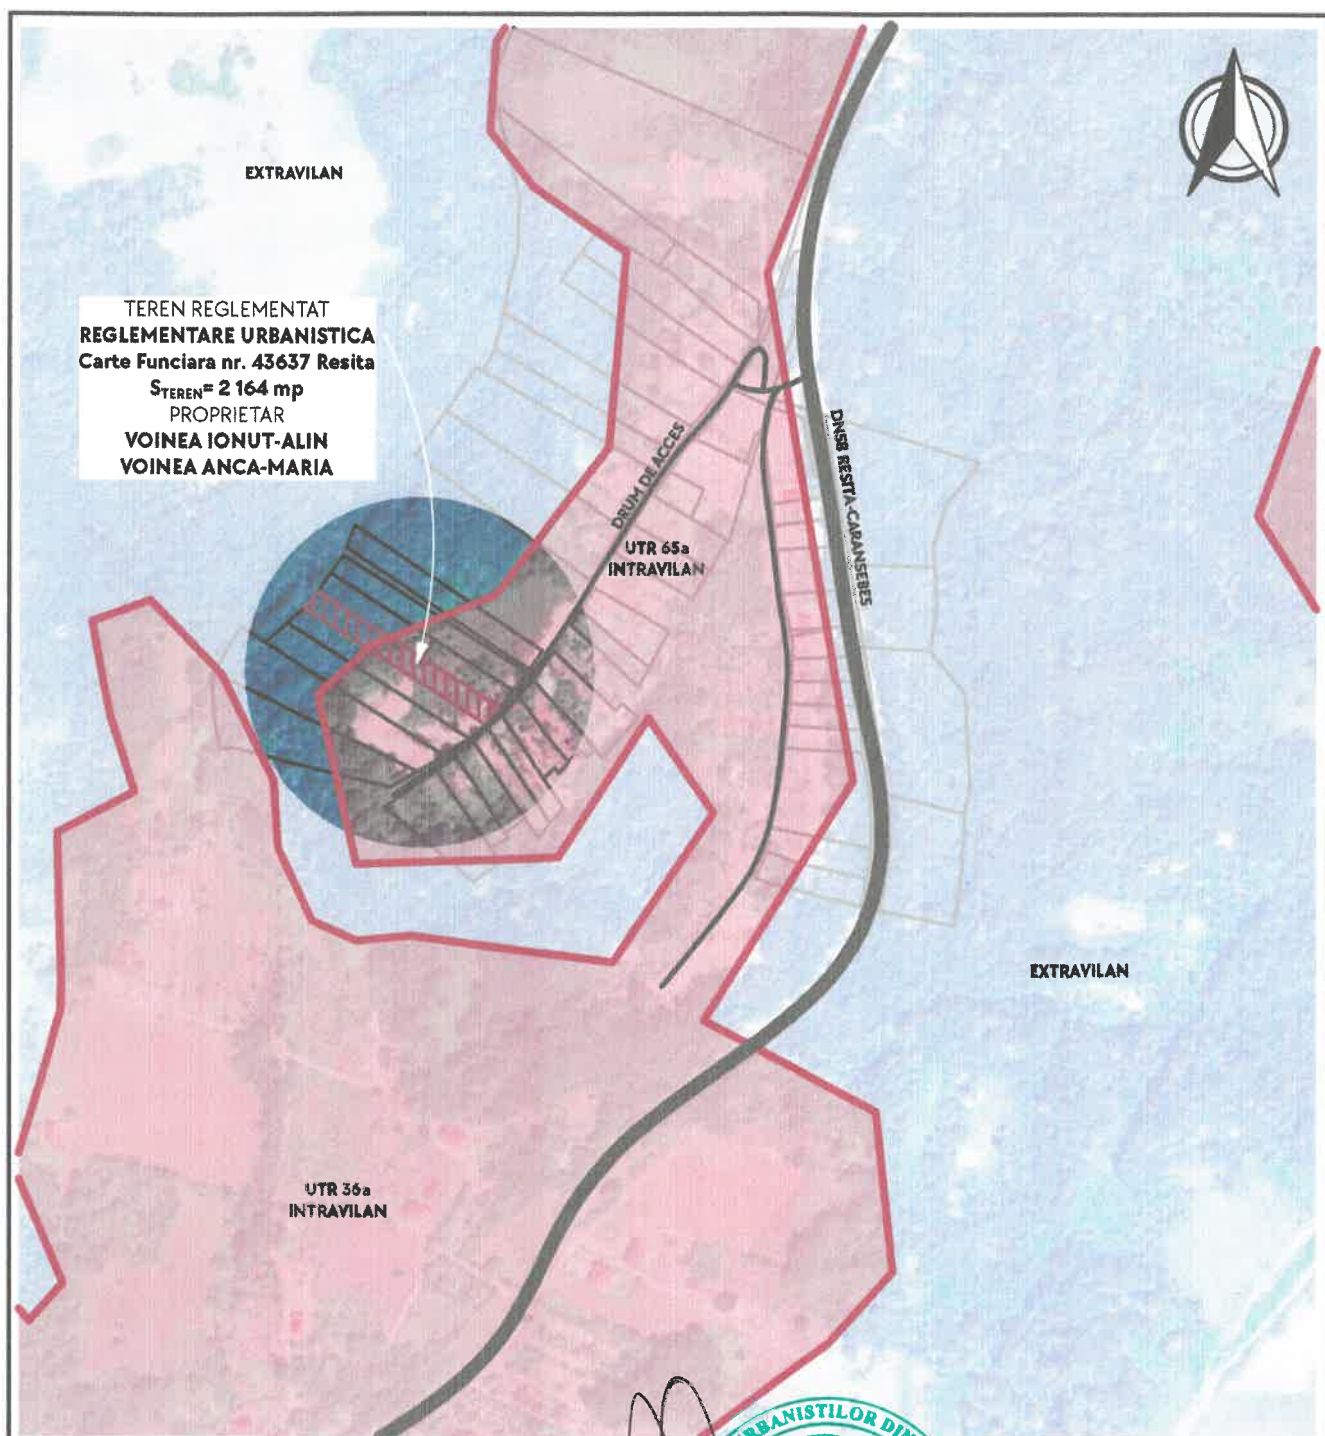

TEREN REGLEMENTAT
REGLEMENTARE URBANISTICA
Carte Funciara nr. 43637 Resita
STEREN= 2 164 mp
PROPRIETAR
VOINEA IONUT-ALIN
VOINEA ANCA-MARIA



MIHAELA COPIA BIROU INDIVIDUAL DE ARHITECTURĂ CIF 32272470 JUDEȚUL CARAȘ-SEVERIN, MUNICIPIUL REȘIȚA, BULEVARDUL REVOLUȚIA DIN DECEMBRIE, NR. 11 copiamihaela@yahoo.com +4074182746				TITLU PROIECT PLAN URBANISTIC ZONAL CONSTRUIRE LOCUINȚĂ INDIVIDUALĂ ADRESA JUDEȚUL CARAȘ-SEVERIN, MUNICIPIUL REȘIȚA, FN CF nr. 43637	PROIECT NR. 443. 2024
ȘEF PROIECT	ARH. MIHAELA COPIA SPECIALIST RUR		SCARA 1:5000	BENEFICIAR VOINEA IONUT-ALIN și VOINEA ANCA-MARIA JUDEȚUL CARAȘ-SEVERIN, MUNICIPIUL REȘIȚA, BLD. A.I. CUZA, BL. D2, ET. 4, AP. 14	FAZA AVIZ DE OPORTUNITATE
PROIECTAT	ARH. MIHAELA COPIA		DATA 06 2024	TITLU PLANȘĂ INCADRARE IN ZONA	PLANȘA U 1
DESENAT	ARH. MIHAELA COPIA				

ACEST DOCUMENT ESTE PROPRIETATEA B.I.A. MIHAELA COPIA SI NU POATE FI FOLOSIT, TRANSMIS SAU REPRODUS, TOTAL SAU PARTIAL, FARA AUTORIZAREA EXPRESA SI SCRISA. UTILIZAREA SA TREBUIE SA FIE CONFORM CELEI PENTRU CAȘĂ A FOST ELABORAT.