


TEREN CE FACE OBIECTUL PUZ

CF nr. 50073 Resita
NOVAC BENIAMIN
BENIAMIN IOVANCA-CRISTINA
S_{TEREN}= 1000 mp

INCADRARE IN LOCALITATE

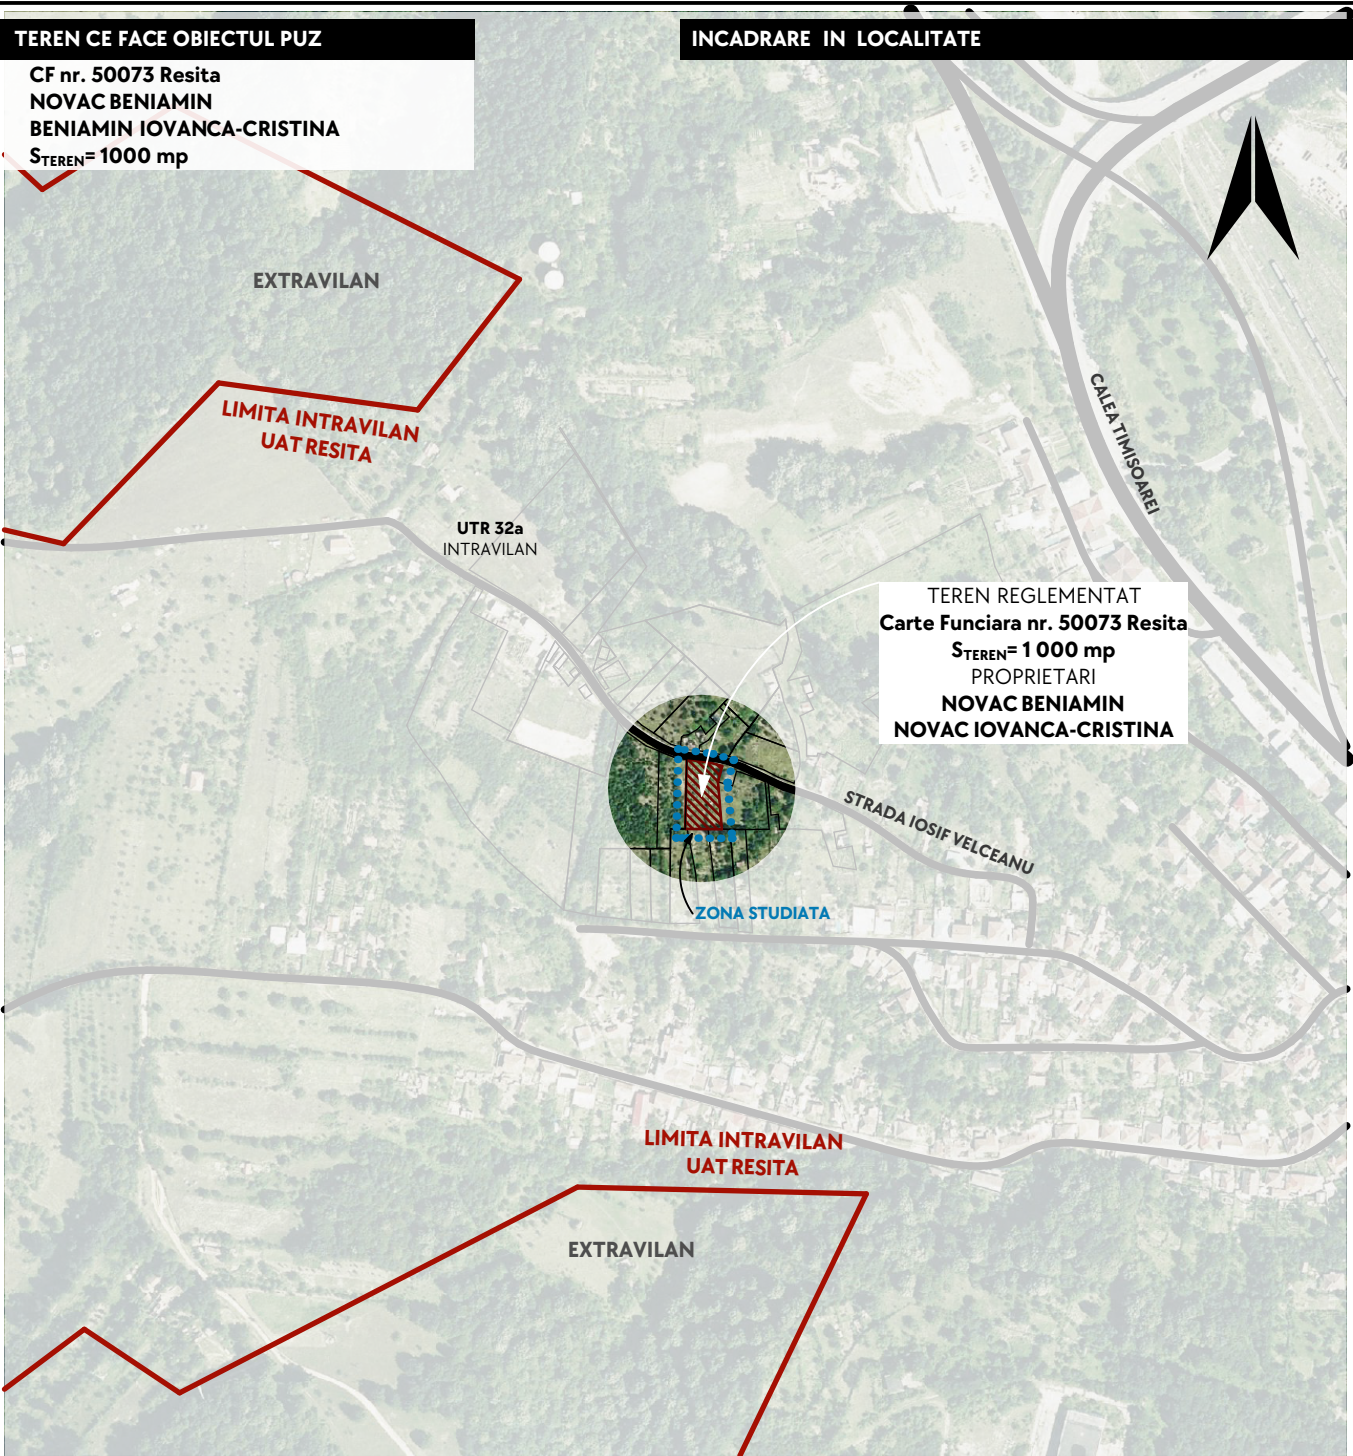

TEREN REGLEMENTAT
Carte Funciara nr. 50073 Resita
S_{TEREN}= 1000 mp
PROPRIETARI
NOVAC BENIAMIN
NOVAC IOVANCA-CRISTINA

MIHAELA COPIA BIROU INDIVIDUAL DE ARHITECTURĂ CIF 32272470 JUDEȚUL CARAȘ-SEVERIN, MUNICIPIUL REȘIȚA, BULEVARDUL REVOLUȚIA DIN DECEMBRIE, NR. 11 copiamihaela@yahoo.com +40741182766				DENUMIRE PROIECT	PLAN URBANISTIC ZONAL CONSTRUIRE LOCUINȚĂ	PROIECT NR.
				AMPLASAMENT	JUDEȚUL CARAȘ-SEVERIN, MUNICIPIUL REȘIȚA, STRADA IOSIF VELCEANU, FN CF nr. 50073 REȘIȚA	583. 2025
	NUME	SEMNATURA	SCARA	BENEFICIAR	NOVAC BENIAMIN si NOVAC IOVANCA- CRISTINA	FAZA
ȘEF PROIECT	ARH. MIHAELA COPIA		1:5000		JUDEȚUL CARAȘ-SEVERIN, MUNICIPIUL REȘIȚA STRADA ȚARCUȚULUI, BL. 7, SC. D, ET. 2, AP. 7	ETAPA 2 INFORMARE PUBLIC
PROIECTAT	ARH. MIHAELA COPIA		DATA	DENUMIRE PLANȘĂ		PLANȘA
DESENAT	ARH. MIHAELA COPIA		10 2025	INCADRARE IN ZONA		U 1