


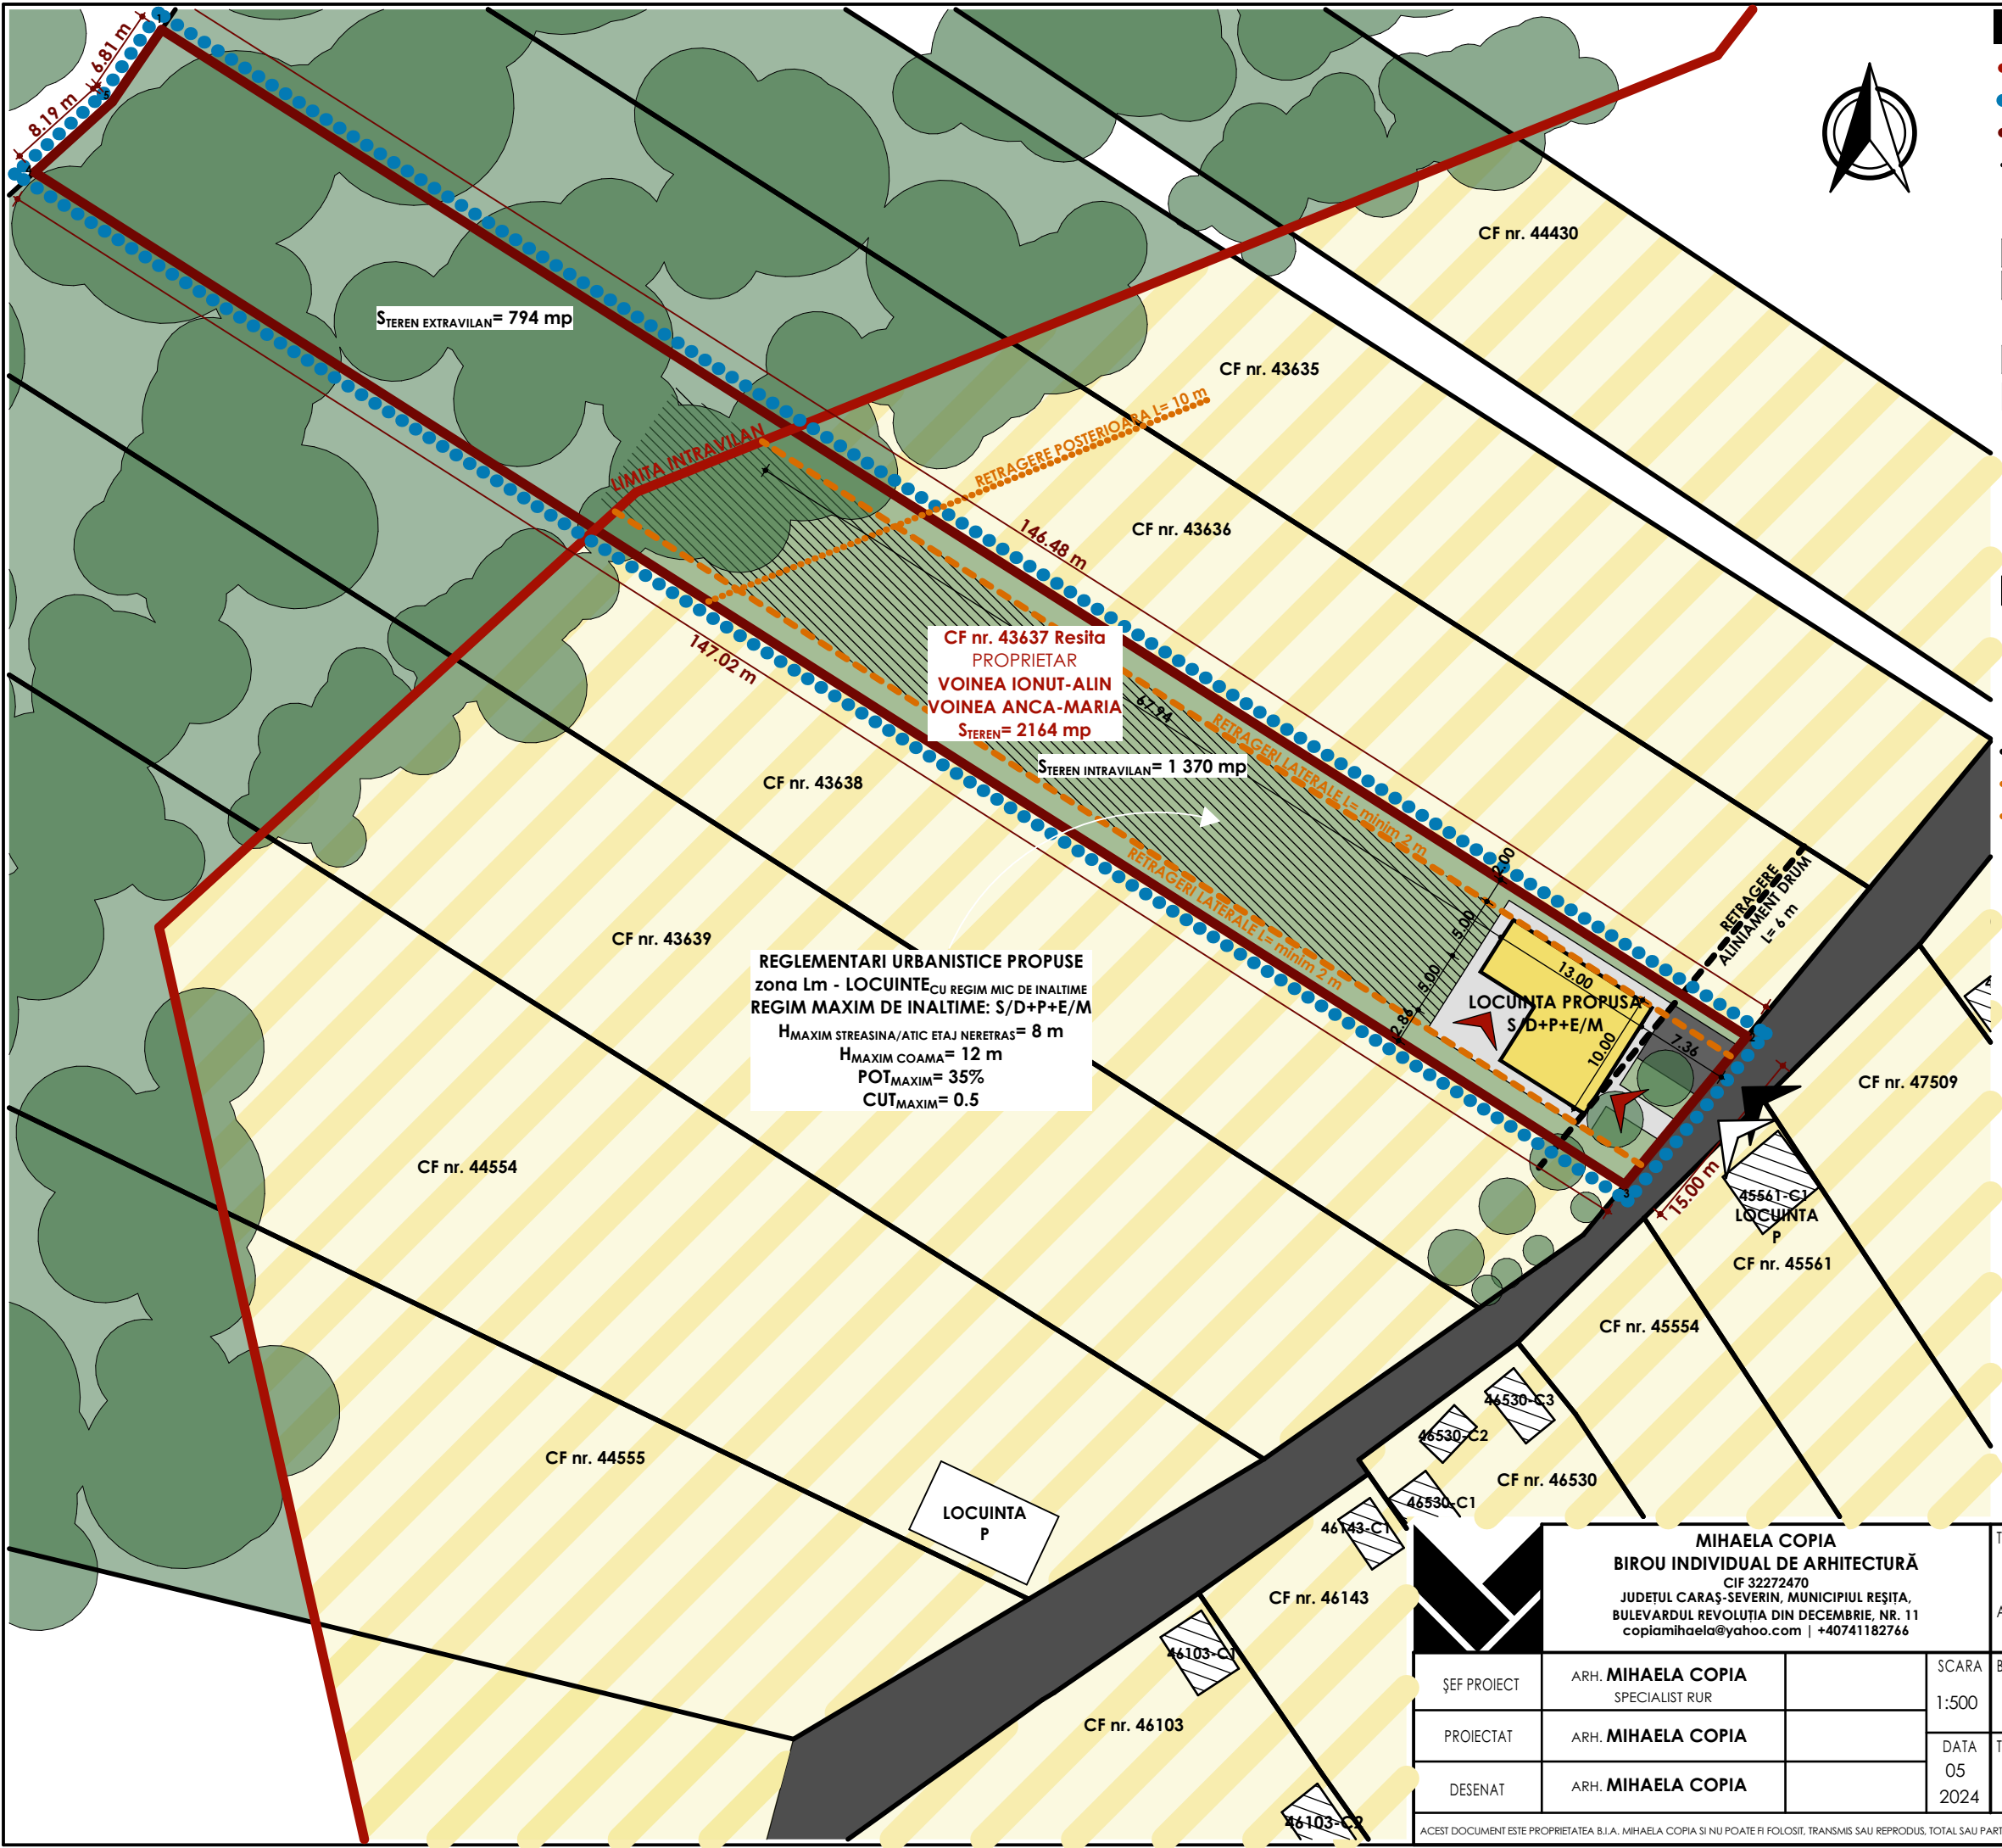

LEGENDA

LIMITA INTRAVILAN - UAT 65α conform PUG REȘITA anul 2011

LIMITA ZONA STUDIATA PRIN PUZ

LIMITA TEREN REGLEMENTAT conform CF nr. 43637

LIMITA TERENURI INVECINATE

FUNCTIUNI - ZONIFICARE EXISTENTA

ZONA REGLEMENTATA IN NTRAVILAN - TRUP 17

TERENURI - PADURE IN EXTRAVILAN

DRUM EXISTENT - DE PAMANT DELIMITAT DE PROPRIETATI

DRUM IMPROVIZAT DE PAMANT

ANEXE SI LOCUINTE P/P+M CU/FARA AMPRENTA IN PLAN CADASTRAL

ACCES AUTO PE TEREN - EXISTENT

ACCES PIETONAL PE TEREN - EXISTENT

FUNCTIUNI SI REGLEMENTARI PROPUSE**ZONA Lm- ZONA DE LOCUINTE CU REGIM MIC DE INALTIME**LOCUINȚA INDIVIDUALA PROPUȘA S/D+P+E/MPARCARE PE TERENALEI PIETONALESPATII VERZI PLANTATEZONA CONSTRUIBILARETRAGERE ALINIAMENT (DRUM) PROPUȘ L= 6 mRETRAGERI LATERALE PROPUȘ L= minim 2 mRETRAGERE POSTERIOARA PROPUȘ L= 10 mACCES PIETONAL IN CLADIRE

MIHAELA COPIA BIROU INDIVIDUAL DE ARHITECTURĂ CIF 32272470 JUDEȚUL CARAȘ-SEVERIN, MUNICIPIUL REȘITA, BULEVARDUL REVOLUTIA DIN DECEMBRIE, NR. 11 copiamihaela@yahoo.com +40741182766			TITLU PROIECT	PLAN URBANISTIC ZONAL CONSTRUIRE LOCUINȚĂ INDIVIDUALĂ JUDEȚUL CARAȘ-SEVERIN, MUNICIPIUL REȘITA, FN CF nr. 43637	PROIECT NR. 443. 2024
ȘEF PROIECT	ARH. MIHAELA COPIA SPECIALIST RUR		SCARA 1:500	BENEFICIAR VOINEA IONUT-ALIN și VOINEA ANCA-MARIA JUDEȚUL CARAȘ-SEVERIN, MUNICIPIUL REȘITA, BLD. A.I.CUZA, BL. D2, ET. 4, AP. 14	FAZA ETAPA 1 DE IMPLICARE A PUBLICULUI
PROIECTAT	ARH. MIHAELA COPIA		DATA 05 2024	TITLU PLANȘĂ REGLEMENTARI URBANISTICE CONCEPT PROPUȘ	PLANȘA U 3
DESENAT	ARH. MIHAELA COPIA				
ACEST DOCUMENT ESTE PROPRIETATEA B.I.A. MIHAELA COPIA SI NU POATE FI FOLOSIT, TRANSMIS SAU REPRODUS, TOTAL SAU PARTIAL, FARA AUTORIZAREA EXPRESA SI SCRISA. UTILIZAREA SA TREBUIE SA FIE CONFORM CELUI PENTRU CARE A FOST ELABORAT.					