
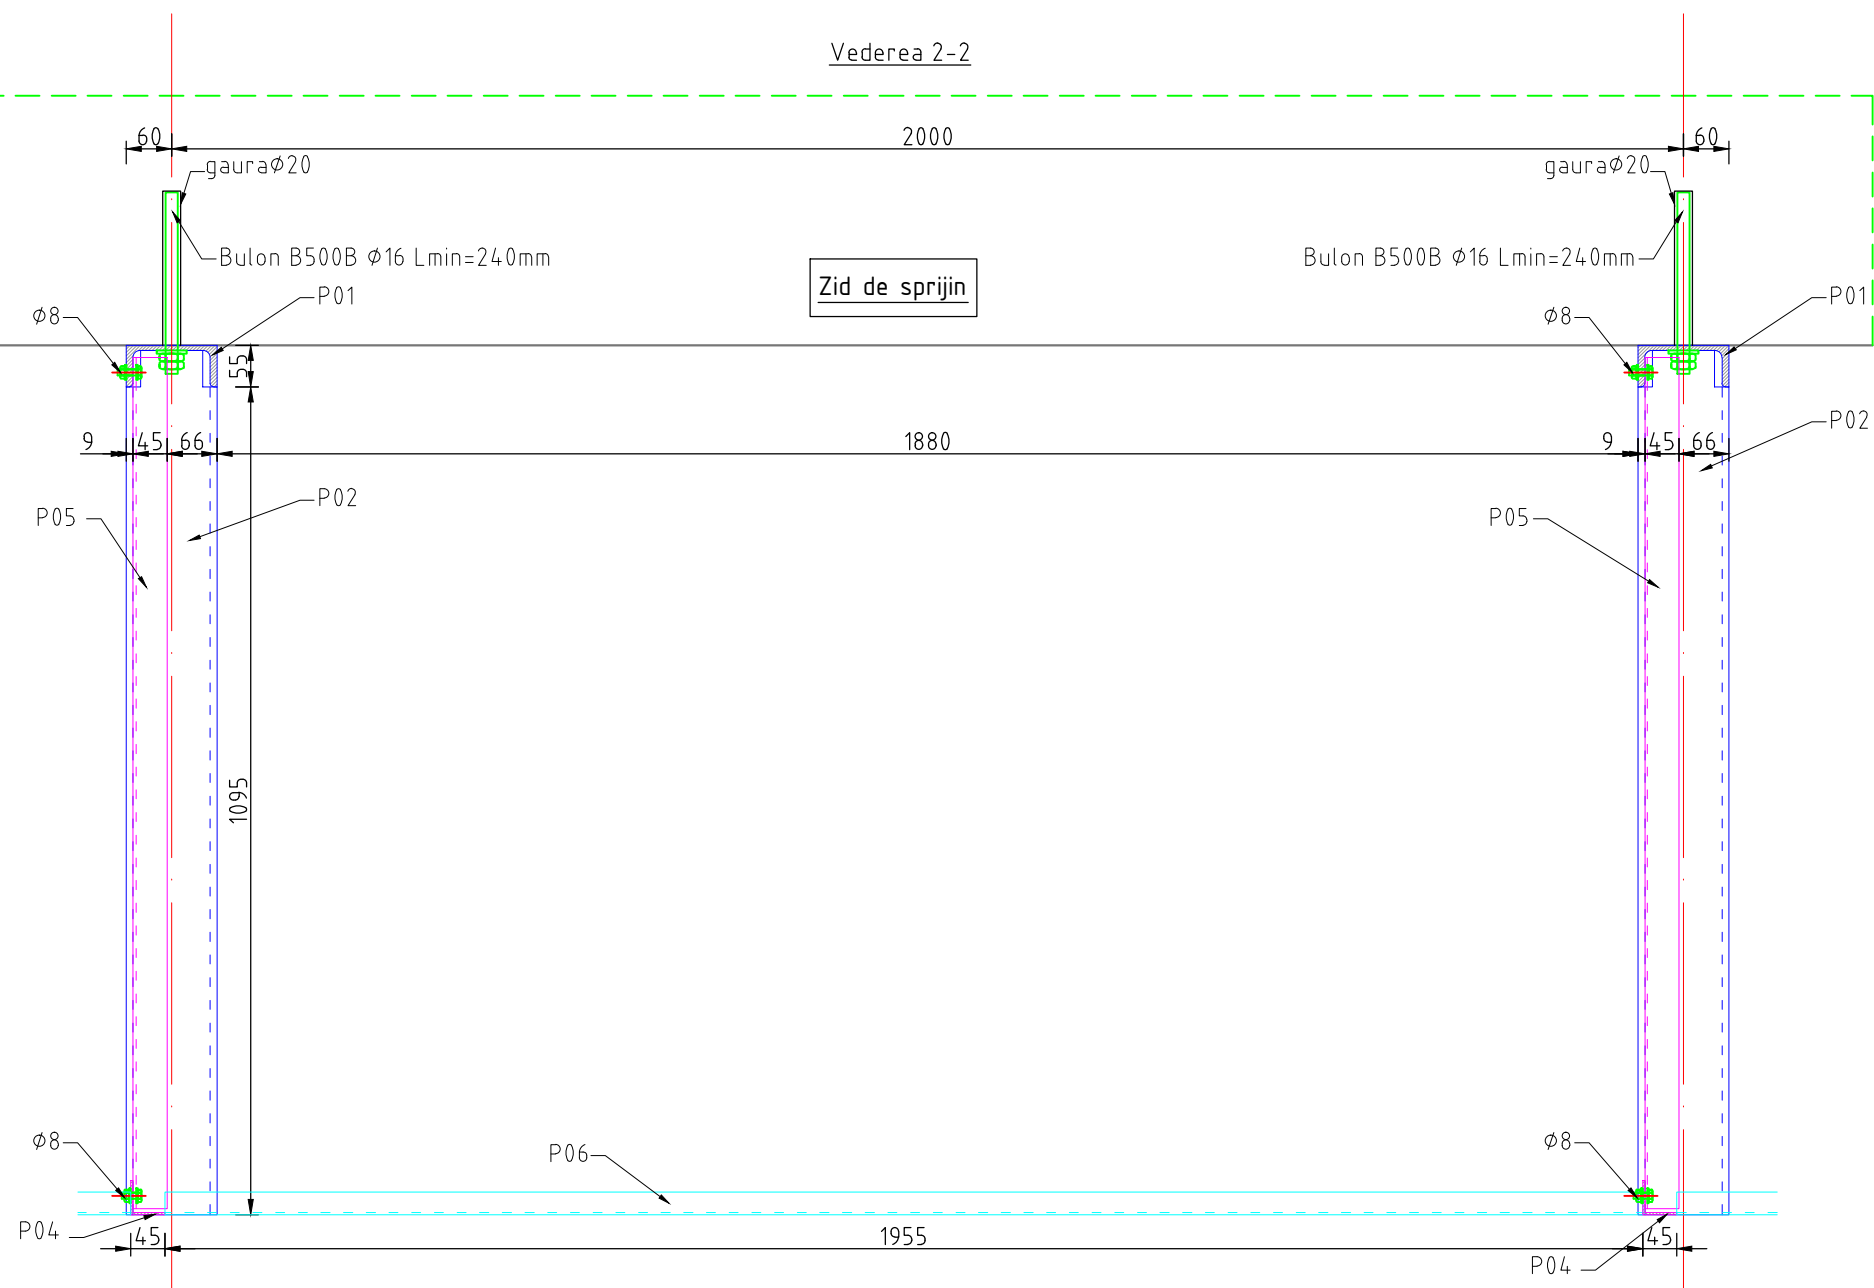


1. La transportul, manipularea și depozitarea elementelor metalice se va avea în vedere evitarea deformațiilor locale sau de ansamblu precum și evitarea deteriorării protecției anticorozive a elementelor;
 - Diametrul gaurii în peretele de sprijin = 20mm
 - Adâncimea gaurii în peretele de sprijin = 205mm
 - Diametrul bulonului de ancorare $\varnothing 16$ din material B500B
 - Lungime bulon ancorare $L_{min}=240mm$ (Lungimea de ancorare a bulonului în zidul de sprijin este de 200mm. Din cauza diferențelor de planitate pe verticală care pot apărea din cauza pietrelor din zidul de sprijin, în spatele profilului P01–U120 se vor monta piulile de corectie și rigidizări suplimentare, astfel lungimea exterioră a ancorei se va stabili la fața locului)
3. Fixarea ansamblului de profile U120 de zidul de sprijin se va realiza cu ancore chimice:
 - mortar epoxidic pentru conexiuni de bare de armatură și ancore **HILTI HIT-RE 500 V3**;
 - bulon realizat din bare profilate **B500B**
4. Ancorele chimice se vor executa conform Fișei tehnice și a Instrucțiunilor de utilizare

1. Executia se va realiza conform STAS 767/0 – 88 si STAS 767/1 – 80 ;
2. Categoria B de executie a elementelor B (conform Normativ C 150 – 99);
3. Nivelul de acceptare a imbinarilor sudate "B" (conform Normativ/ C 150–99 si STAS 910/89);
4. Piesele se vor suda pe toata lungimea de contact, grosimea maxima a cordonului de sudura fiind $a = 0,7 t$ min daca nu este specificata pe desen (t min = grosimea minima a pieselor ce se imbina).
5. Protectia anticoroziva se executa conform Normativ GP 111–2004;
6. Clasa de corozivitate "C3"
7. Gradul de pregatire al suprafetelor Sa2.5
8. La executia pieselor metalice se vor respecta toate prevederile de protectia muncii si P.S.I. aflate in vigoare la acea data.
9. Deoarece suprafata zidul de sprijin pe care se fixeaza suportii metalici ai conductelor este neregulata, lungimile elementelor P02, P03 si P05 pot varia in functie de situatia din teren.

E 48T - FAVORIT
(E42 4 B 42 H5)
conform SREN 499

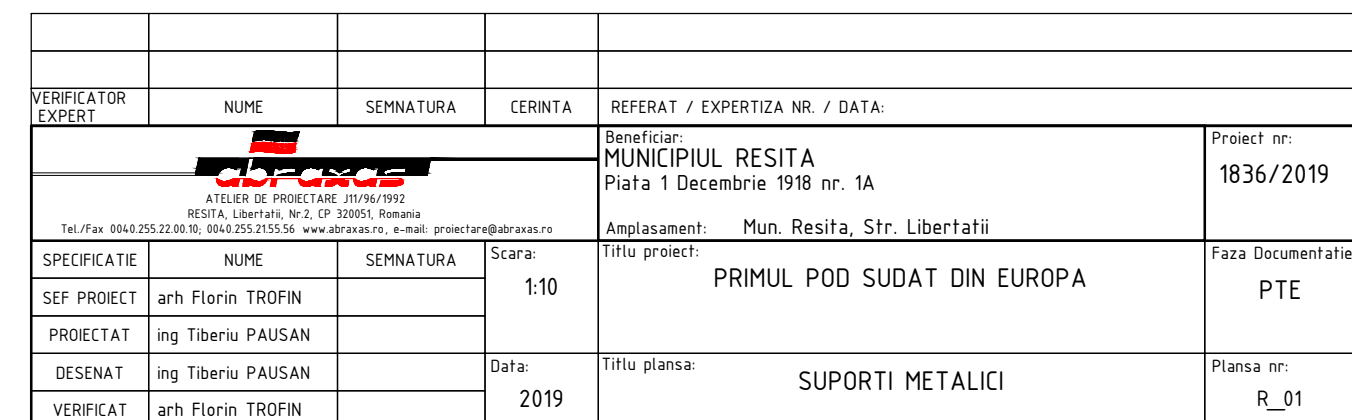

Acest document nu poate fi copiat, distribuit catre terti, iar continutul lui nu va fi folosit, in intregul lui sau partial, fara acord scris. Toate drepturile rezervate.