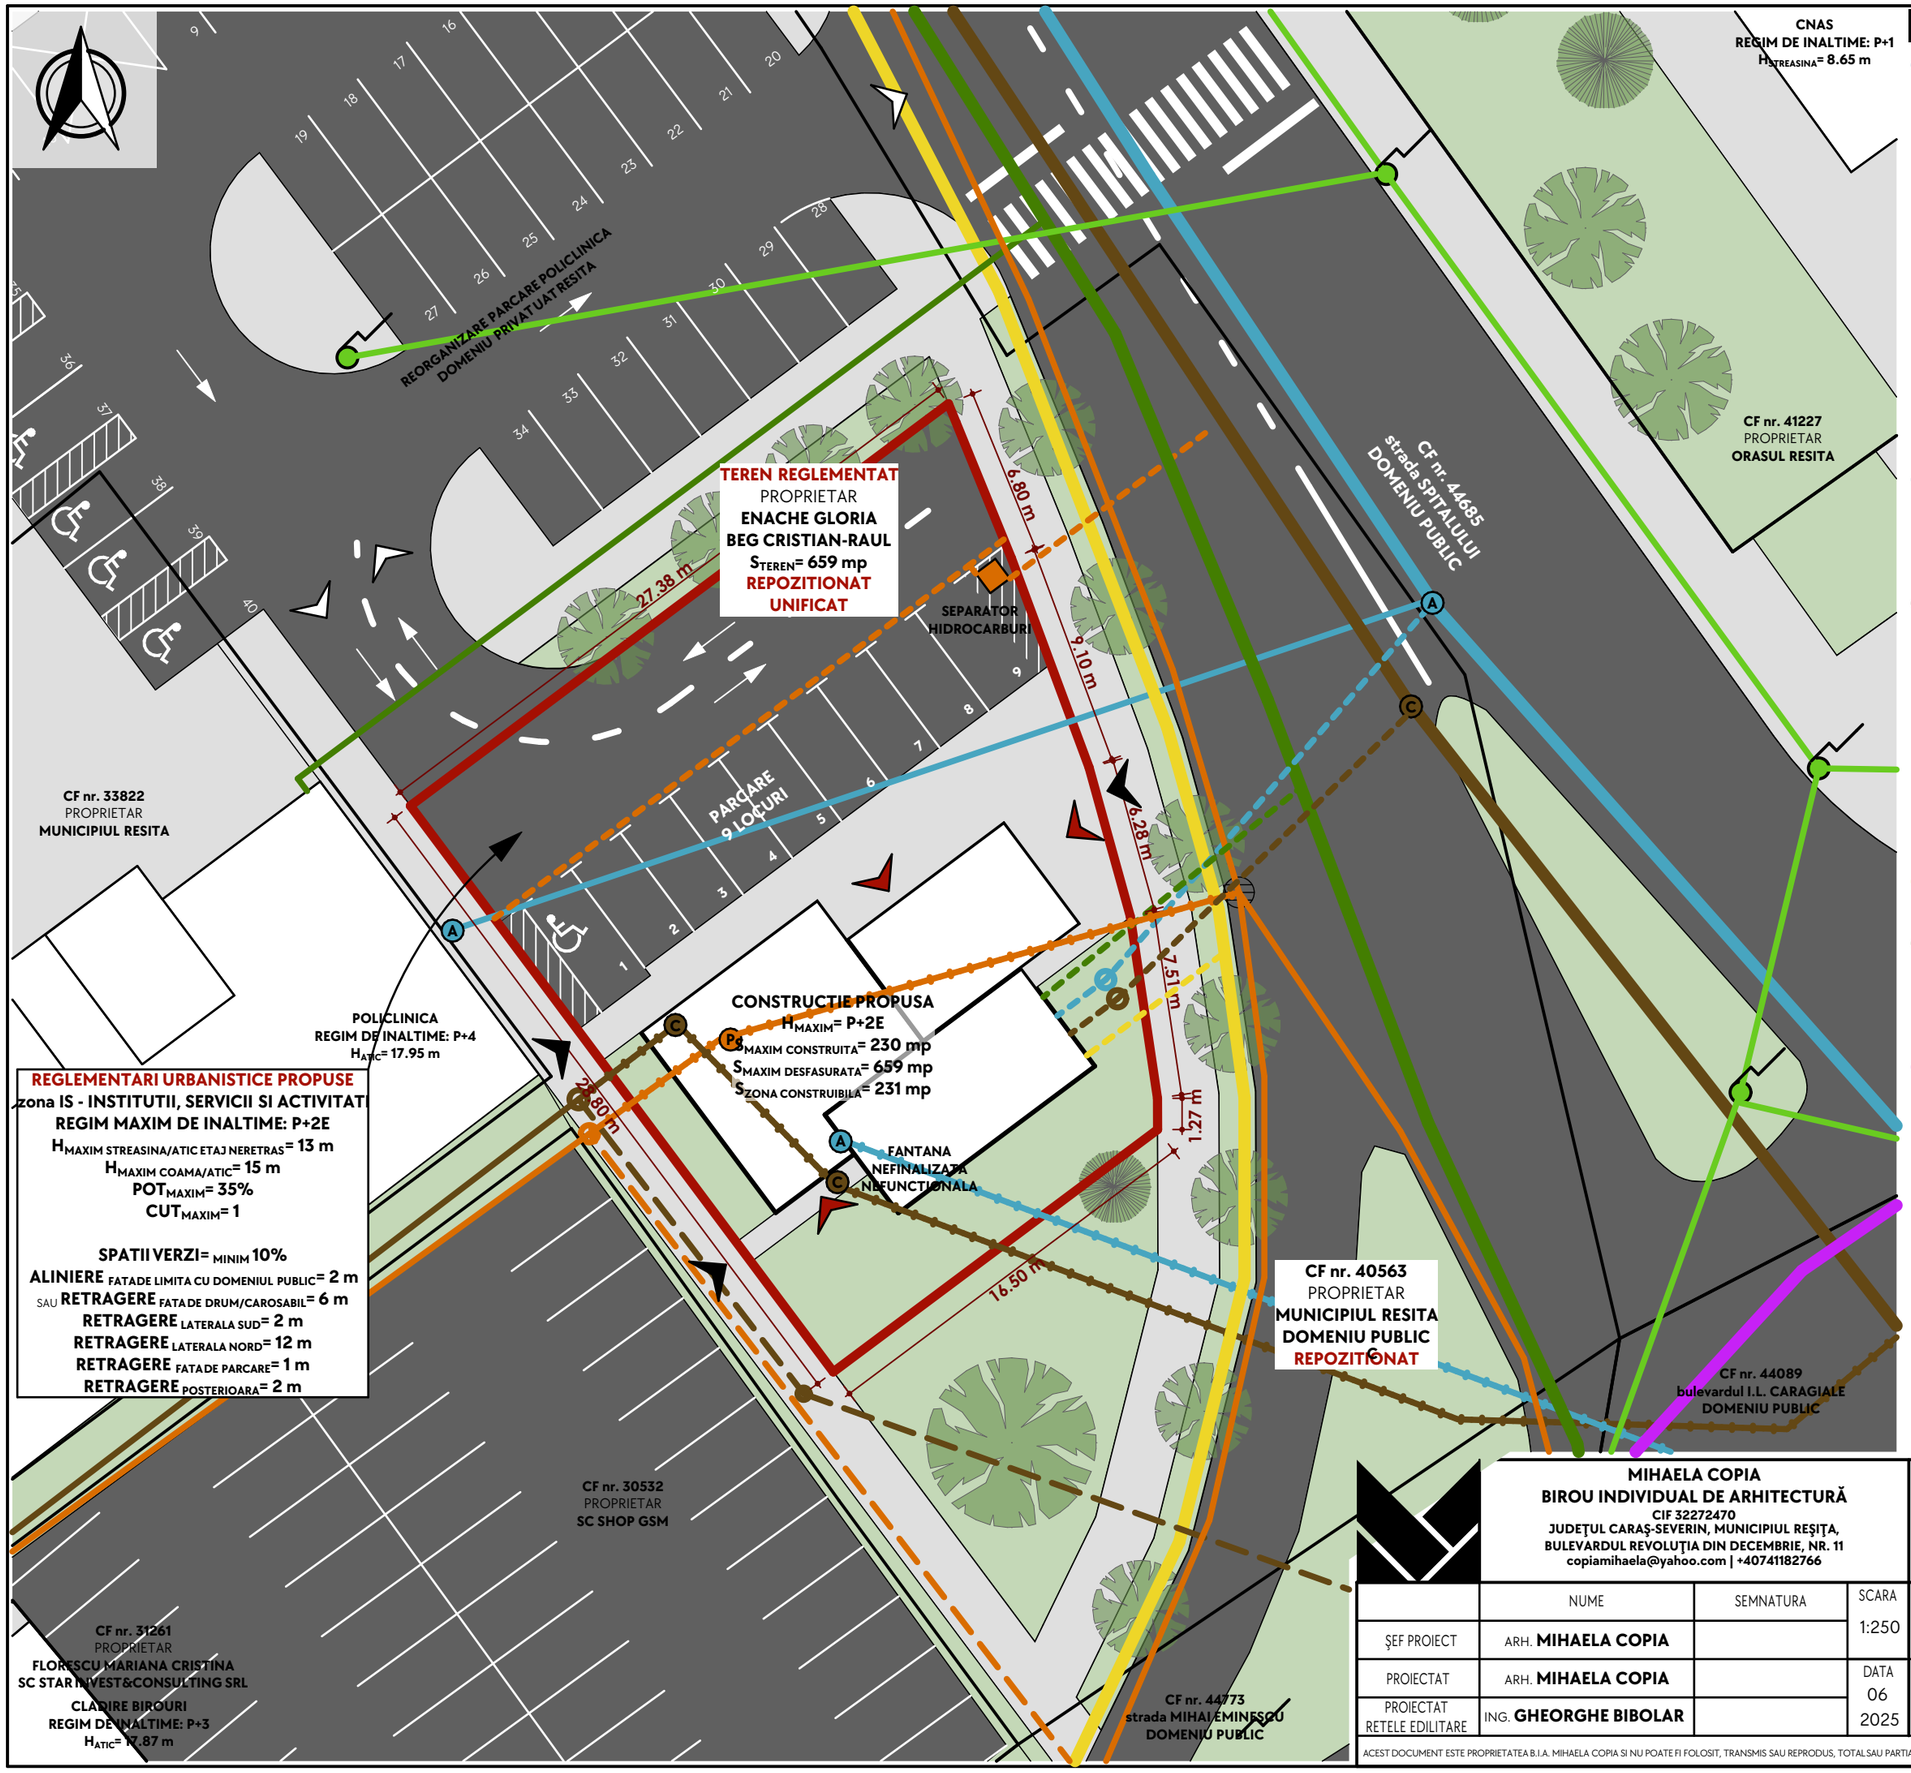

LEGENDA

LIMITA ZONA STUDIATA PRIN PUZ

FUNCTIUNI EXISTENTE SI PROPUSE CF nr. 40562, 44445, 42640

- LIMITA PARCELA UNIFICATA SI REPOZITIONATA
- LIMITA PROPRIETATE TERENURI INVECINATE
- CONSTRUCTII EXISTENTE SI PROPUSE
- CIRCULATII AUTO SI PARCARE
- ALEI PIETONALE
- SPATII VERZI SI FASII PLANTATE
- ACCES PIETONAL IN CLADIRE PROPUSA
- ACCES AUTO PE TEREN- IN PARCARE
- ACCES PIETONAL PE TEREN

INFRASTRUCTURA TEHNICO-EDILITARA

- RETEA DISTRIBUTIE APA POTABILA EXISTENTA
- BRANSAMENT EXISTENT RETEA DE APA POTABILA
- BRANSAMENT RETEA DE APA PROPUS
- ANULARE BRANSAMENT APA PENTRU FANTANA
- RETEA CANALIZARE MENAJERA EXISTENTA
- RACORD EXISTENT CANALIZARE
- RACORD CANALIZARE MENAJERA PROPUS
- ANULARE RACORD CANALIZARE PENTRU FANTANA
- RETEA PLUVIALA EXISTENTA
- ANULARE RACORD PLUVIAL
- RETEA PLUVIALA EXISTENTA
- DEVIERE SI RELOCARE RETEA PLUVIALA PROPUSA
- SISTEMATIZARE PLUVIALA PROPUSA PE TEREN
- RETEA GAZ SUBTERAN EXISTENT
- RACORD GAZ PROPUS
- LINIE ELECTRICA SUBTERANA EXISTENTA
- RACORDURI ELECTRICA SUBTERANE EXISTENTE
- RACORD ELECTRIC SUBTERAN PROPUS
- RETEA ILUMINAT STRADAL EXISTENT
- RETEA SUBTERANA TELECOMUNICATII SPECIALE

MIHAELA COPIA
BIROU INDIVIDUAL DE ARHITECTURĂ
CIF 32272470
JUDEȚUL CARAȘ-SEVERIN, MUNICIPIUL REȘIȚA,
BULEVARDUL REVOLUȚIA DIN DECEMBRIE, NR. 11
copiamihaela@yahoo.com | +40741182766

DENUMIRE PROIECT: **PLAN URBANISTIC ZONAL CONSTRUIRE CLINICĂ MEDICALĂ**

PROIECT NR.: **465.** 2024

AMPLASAMENT: **JUDEȚUL CARAȘ-SEVERIN, MUNICIPIUL REȘIȚA, STRADA SPITALULUI, FN**
CF nr. 40562, 44445, 42640

BENEFICIAR: **ENACHE GLORIA**
JUDEȚUL CARAȘ-SEVERIN, MUNICIPIUL REȘIȚA, PIAȚA 1 DECEMBRIE 1918, SC. 2, AP. 9

FAZA: **ETAPA 2 IMPLICARE PUBLIC**

DENUMIRE PLANȘĂ: **REGLEMENTARI EDILITARE**

PLANȘA: **U 6**

	NUME	SEMNATURA	SCARA
ȘEF PROIECT	ARH. **MIHAELA COPIA**		1:250
PROIECTAT	ARH. **MIHAELA COPIA**		DATA 06 2025
PROIECTAT RETELE EDILITARE	ING. **GHEORGHE BIBOLAR**		

ACEST DOCUMENT ESTE PROPRIETATEA B.I.A. MIHAELA COPIA SI NU POATE FI FOLOSIT, TRANSMIS SAU REPRODUS, TOTAL SAU PARTIAL, FARA AUTORIZAREA EXPRESA SI SCRISA. UTILIZAREA SA TREBUIE SA FIE CONFORM CELEI PENTRU CARE A FOST ELABORAT.